

THUYẾT MINH BẢN VẼ:

- SỬ DỤNG NGUỒN ĐIỆN 1 PHA 220V - 50Hz CỦA LƯỚI ĐIỆN HẠ THẾ KHU VỰC
- HỆ THỐNG DÂY DẪN ĐIỆN ĐƯỢC LẮP ĐẶT ÂM TƯỜNG, NỀN, SÀN, TRẦN
- CÁC CÔNG TÁC ĐÈN GẮN TƯỜNG CÁCH NỀN 1,3M TỪ SÀN HOÀN THIỆN ĐẾN TÂM CÔNG TÁC
- CÁC Ổ CẮM ĐIỆN GẮN ÂM TƯỜNG CÁCH NỀN 0,3M TỪ SÀN HOÀN THIỆN ĐẾN TÂM Ổ CẮM
- CÁC Ổ CẮM KHU VỰC SỬ DỤNG NƯỚC, VÀ KHU BẾP GẮN ÂM TƯỜNG CÁCH NỀN 1,3M TÍNH TỪ SÀN HOÀN THIỆN ĐẾN TÂM CÔNG TÁC
- TỦ PHÂN PHỐI ĐIỆN TÔN SƠN TRẮNG HOẶC MẠ MÀU GẮN CÁCH NỀN 1,4M
- DÂY DẪN ĐIỆN PHẢI ĐƯỢC LUÔN TRONG ỐNG BẢO HỘ HOẶC NHỰA ĐẼO
- TẤT CẢ CÁC MỐI NỐI HOẶC RẼ NHÁNH CỦA DÂY DẪN, CẤP ĐIỆN PHẢI ĐƯỢC THỰC HIỆN TRONG HỘP NỐI DÂY, RẼ NHÁNH KẾT CẤU HỘP PHẢI PHÙ HỢP VỚI PHƯƠNG PHÁP ĐẶT VÀ MÔI TRƯỜNG, CẤU TẠO HỘP CŨNG NHƯ VỊ TRÍ ĐẶT HỘP PHẢI DỄ DÀNG KIỂM TRA SỬA CHỮA KHI CẦN THIẾT (TCVN 6160/1996/10.15)
- DÂY DẪN VÀ CẤP ĐIỆN KHI XUYẾN QUA TƯỜNG, SÀN, TRẦN PHẢI ĐI TRONG ỐNG VÀ PHẢI CÓ BIỆN PHÁP CHỐNG THẤM HOẶC ĐỌNG NƯỚC (TCVN 6160/1996/10.22)
- L: DÂY PHA, N: DÂY TRUNG TÍNH, E: DÂY TIẾP ĐẤT



- SỬ DỤNG CÁC LOẠI CÔNG TÁC (MẶT NẠ 1 NÚT BẬT, 2 NÚT BẬT, 3 NÚT BẬT, 4 NÚT BẬT, 5 NÚT BẬT)
- 2x1C_6.0mm2 Cu/PVC CẤP ĐIỆN TỪ TỦ ĐIỆN CHÍNH LÊN TỦ ĐIỆN CÁC TẦNG
- 2x1C_4.0mm2, 2.5mm2 Cu/PVC CẤP ĐIỆN CHO TẤT CẢ Ổ CẮM VÀ TỦ LẠNH
- 2x1C_4.0mm2 Cu/PVC CẤP ĐIỆN CHO MÁY BƠM
- CÁC DÂY ĐIỆN TỪ ĐÈN ĐẾN CÔNG TÁC SỬ DỤNG DÂY ĐIỆN 2x1C_1.5mm2
- SAU KHI THI CÔNG XONG CẦN KIỂM TRA CÁCH ĐIỆN GIỮA CÁC DÂY
- CHUẨN LOẠI VÀ KHOẢNG CÁCH ĐÈN THEO CHÚ THÍCH Ở BẢN VẼ TRẦN ĐÈN
- NHÀ THẦU ĐIỆN CHÚ Ý RẼNH TẤT CẢ NHỮNG VỊ TRÍ LẮP ĐẶT THIẾT BỊ ĐIỆN TRONG BẢN VẼ CHỈ LÀ TƯƠNG ĐỐI. VỊ TRÍ THẬT SỰ DỰA TRÊN BẢN VẼ KIẾN TRÚC VÀ TRANG TRÍ NỘI THẤT GIÁ THẦU ĐÃ BAO GỒM NHỮNG CHI PHÍ CẦN THIẾT ĐỂ ĐIỀU CHỈNH VỊ TRÍ NÀY CHO KHỚP




GHI CHÚ:

- CAO ĐỘ ĐỂ XUẤT TRÊN BẢN VẼ LÀ CAO ĐỘ ĐỂ XUẤT TẠM THỜI.
- NHÀ THẦU THI CÔNG ĐIỆN PHẢI PHỐI HỢP VỚI NHÀ THẦU THI CÔNG NỘI THẤT ĐỂ RA VỊ TRÍ VÀ CAO ĐỘ CHÍNH XÁC

DIỆN THANG MÁY :

1. Lắp đặt đường dây điện nguồn 3 phase - 4 dây và 1 dây tiếp đất đến phòng máy, yêu cầu điện trở tiếp đất không quá 4 ohm
2. Lắp đặt hộp điện nguồn cho phòng máy bên trong có 1 CB 3 phase 380V-30A và 1 CB 1 phase 10A, cao độ 1500mm so với sàn phòng máy
3. Lắp đặt dây Intercom 4 lines (1 sợi x 4 lines) từ hồ thang đến vị trí đặt Intercom

 KIẾN TRÚC XANH LH: 0996 045679	CÔNG TY TNHH KIẾN TRÚC XINH Đ - T - K Đ - T - K ARCHITECTURAL DESIGN COMPANY Đ/C: 61/8 PDP, P.2, TP. BẢO LỘC, T. LÂM ĐỒNG	CHỦ TRÌ TRẦN VĂN ĐIỆP	THIẾT KẾ & VẼ TRẦN VĂN ĐIỆP	CHỦ ĐẦU TƯ ÔNG. NGUYỄN ANH QUÂN & BÀ. NGUYỄN THỊ HẠNH	CÔNG TRÌNH NHÀ Ở RIÊNG LÊ ĐỒ THỊ	GIAI ĐOẠN THỰC HIỆN: THIẾT KẾ CHI TIẾT	HOÀN THÀNH: 02/2023
	GIÁM ĐỐC HOTLINE-ZALO: 0915 052506 WEBSITE kientrucxinhdtk.com		HẠNG MỤC BIỆT THỰ HIỆN ĐẠI	ĐỊA ĐIỂM P.LỘC PHÁT, TP. BẢO LỘC, LÂM ĐỒNG	GHI CHÚ: PHÁT HÀNH LẦN THỨ 1	TÊN BẢN VẼ: SƠ ĐỒ NGUYÊN LÝ+TM	TỶ LỆ: 1/25

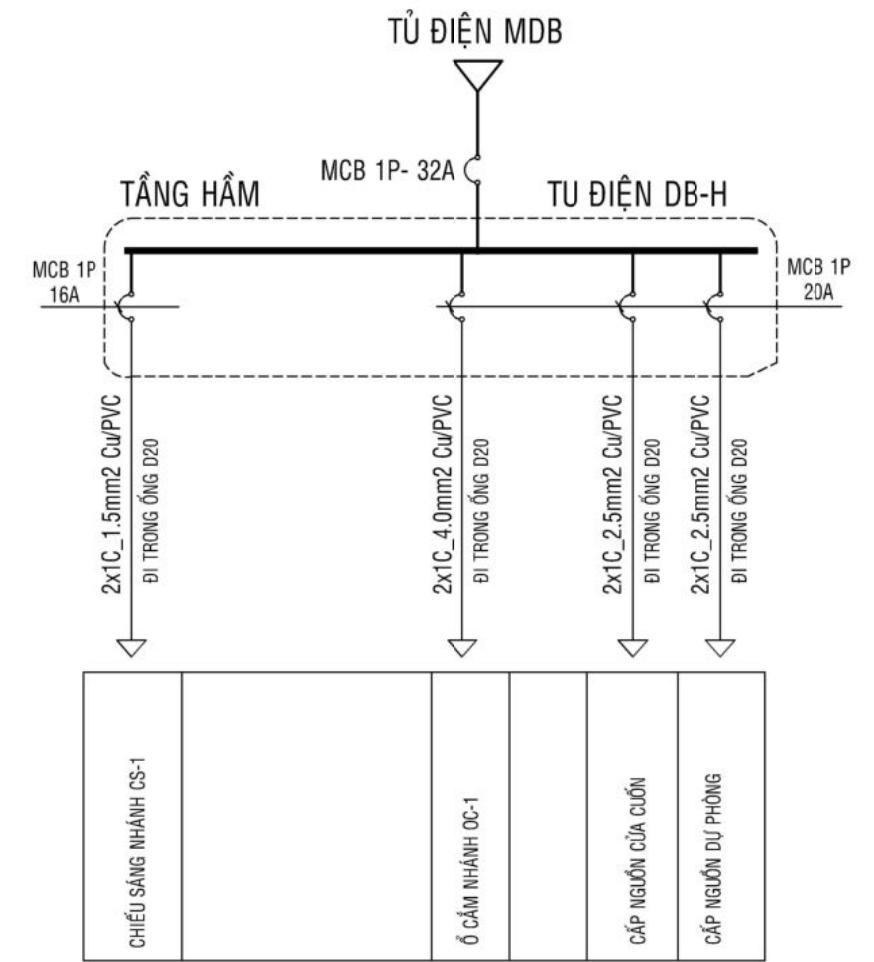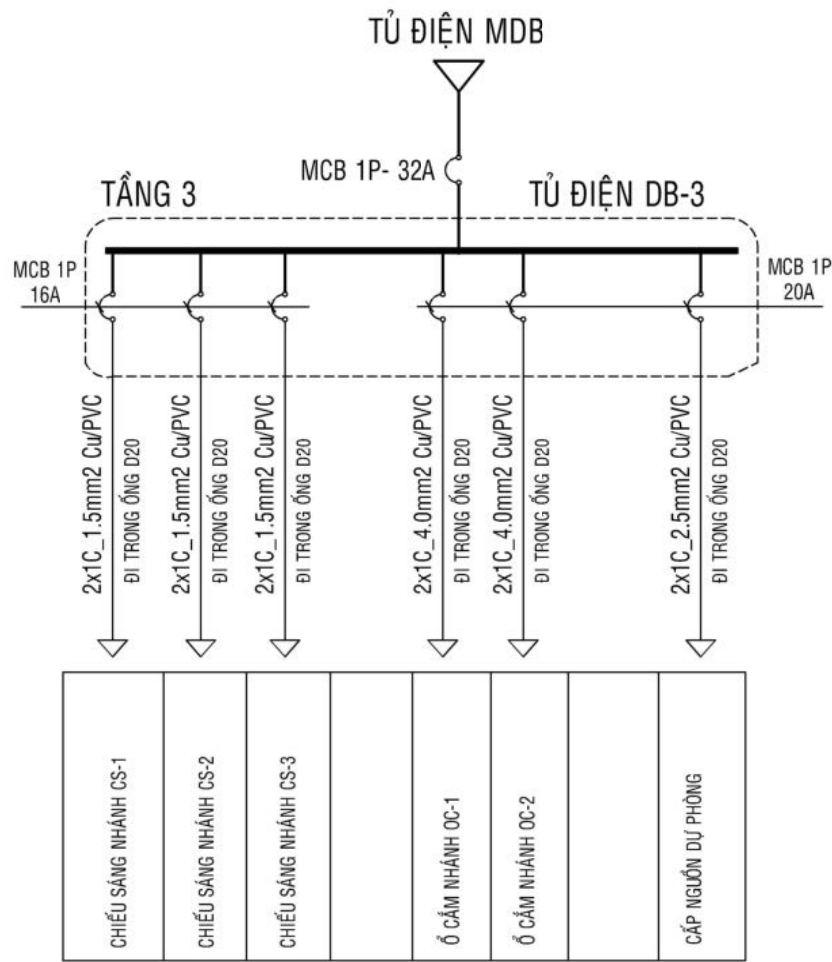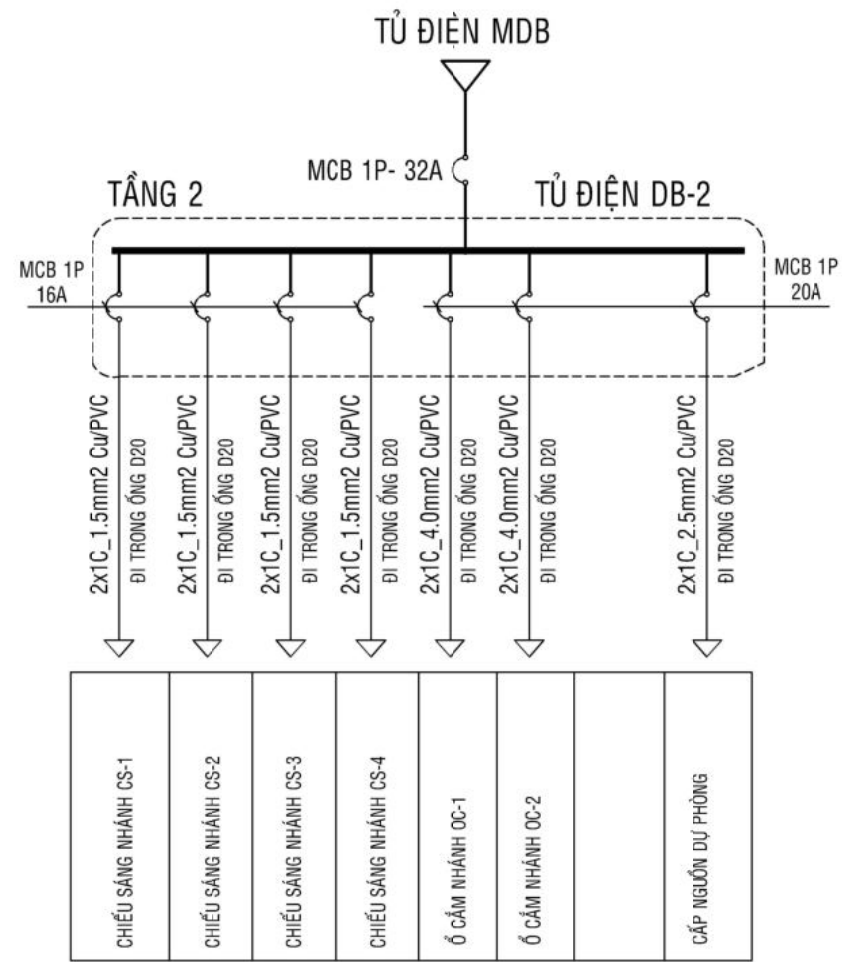

- KÝ HIỆU:

- ☐^{1c} : CÔNG TÁC MẶT NẠ 1 NÚT BẬT, CAO ĐỘ +1.3
- ☐^{2c} : CÔNG TÁC MẶT NẠ 2 NÚT BẬT, CAO ĐỘ +1.3
- ☐^{3c} : CÔNG TÁC MẶT NẠ 3 NÚT BẬT, CAO ĐỘ +1.3
- ☐^{4c} : CÔNG TÁC MẶT NẠ 4 NÚT BẬT, CAO ĐỘ + 1.3
- ☐^{5c} : CÔNG TÁC MẶT NẠ 5 NÚT BẬT, CAO ĐỘ +1.3


- KÝ HIỆU:

- ☐¹ : CÔNG TẮC HAI CHIỀU 1 NÚT BẬT, CAO ĐỘ +1.3
- ☐² : CÔNG TẮC HAI CHIỀU 2 NÚT BẬT, CAO ĐỘ +1.3
- ☐ : CÔNG TẮC DIMER, CAO ĐỘ +1.3
- ⊕ : Ổ CẮM ĐIỆN ĐÔI, CAO ĐỘ +0.3
- ⊖ : Ổ CẮM ĐIỆN ĐÔI, CAO ĐỘ +0.6
- ⊖ : Ổ CẮM ĐIỆN ĐÔI, CAO ĐỘ +1.3
- ♂ : NGUỒN CHỜ


CHÚ THÍCH

- PHÁT WIFI
- Ổ CẮM TRUYỀN HÌNH CAP
- Ổ CẮM MẠNG VI TÍNH
- CÁP ĐIỆN THOẠI 4 x 0.5mm
- CÁP ĐỒNG TRỰC RG6 TIVI
- CÁP MẠNG AMP CAT6 8 x 0.5mm²


 KIẾN TRÚC XINH LH: 0996 045679	CÔNG TY TNHH KIẾN TRÚC XINH Đ - T - K Đ - T - K ARCHITECTURAL DESIGN COMPANY Đ/C: 61/8 PDP, P.2, TP. BẢO LỘC, T. LÂM ĐỒNG	CHỦ TRÌ TRẦN VĂN ĐIẾP	THIẾT KẾ & VẼ TRẦN VĂN ĐIẾP	CHỦ ĐẦU TƯ ÔNG. NGUYỄN ANH QUÂN & BÀ. NGUYỄN THỊ HẠNH	CÔNG TRÌNH NHÀ Ở RIÊNG LẺ ĐÔ THỊ	GIAI ĐOẠN THỰC HIỆN: THIẾT KẾ CHI TIẾT	HOÀN THÀNH: 02/2023
	GIÁM ĐỐC HOTLINE-ZALO: 0915 052506 WEBSITE kientrucxinhdtk.com		GHI CHÚ: PHÁT HÀNH LẦN THỨ 1	HANG MỤC BIỆT THỰ HIỆN ĐẠI	ĐỊA ĐIỂM P.LỘC PHÁT, TP. BẢO LỘC, LÂM ĐỒNG	TÊN BẢN VẼ: SƠ ĐỒ NGUYÊN LÝ +KH	TỶ LỆ: 1/25

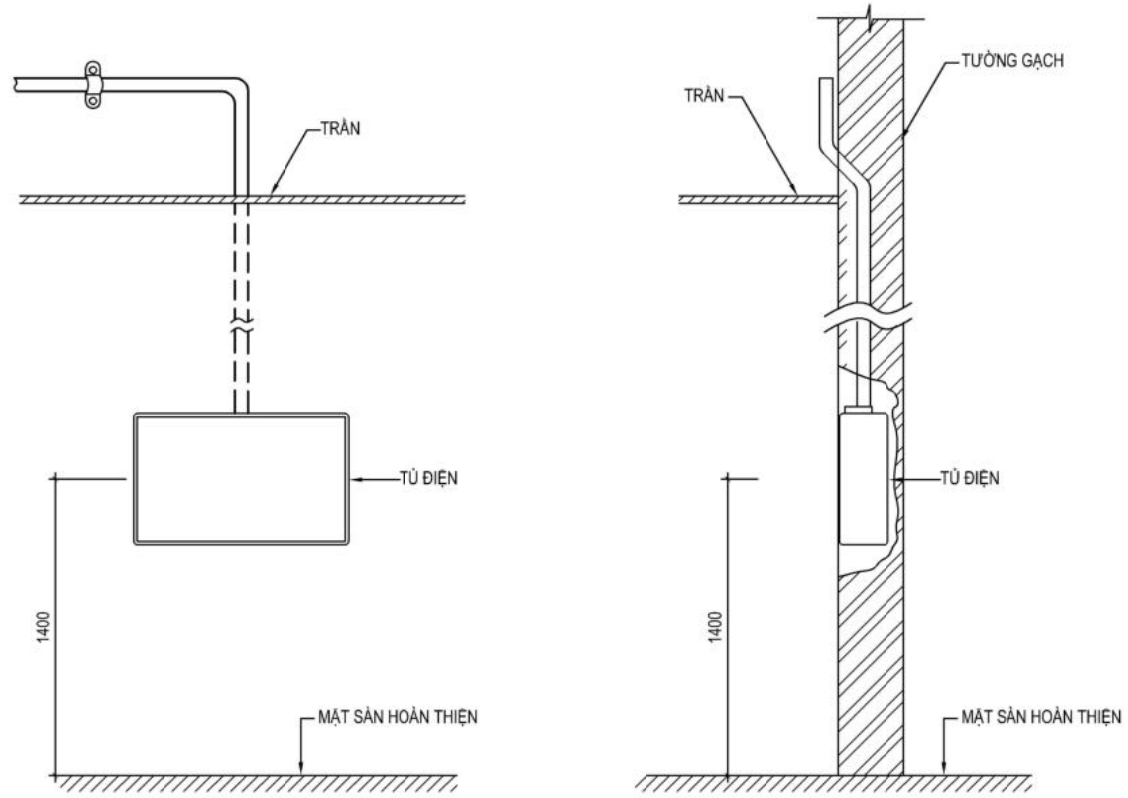


CHI TIẾT LẮP ĐẶT TỦ ĐIỆN

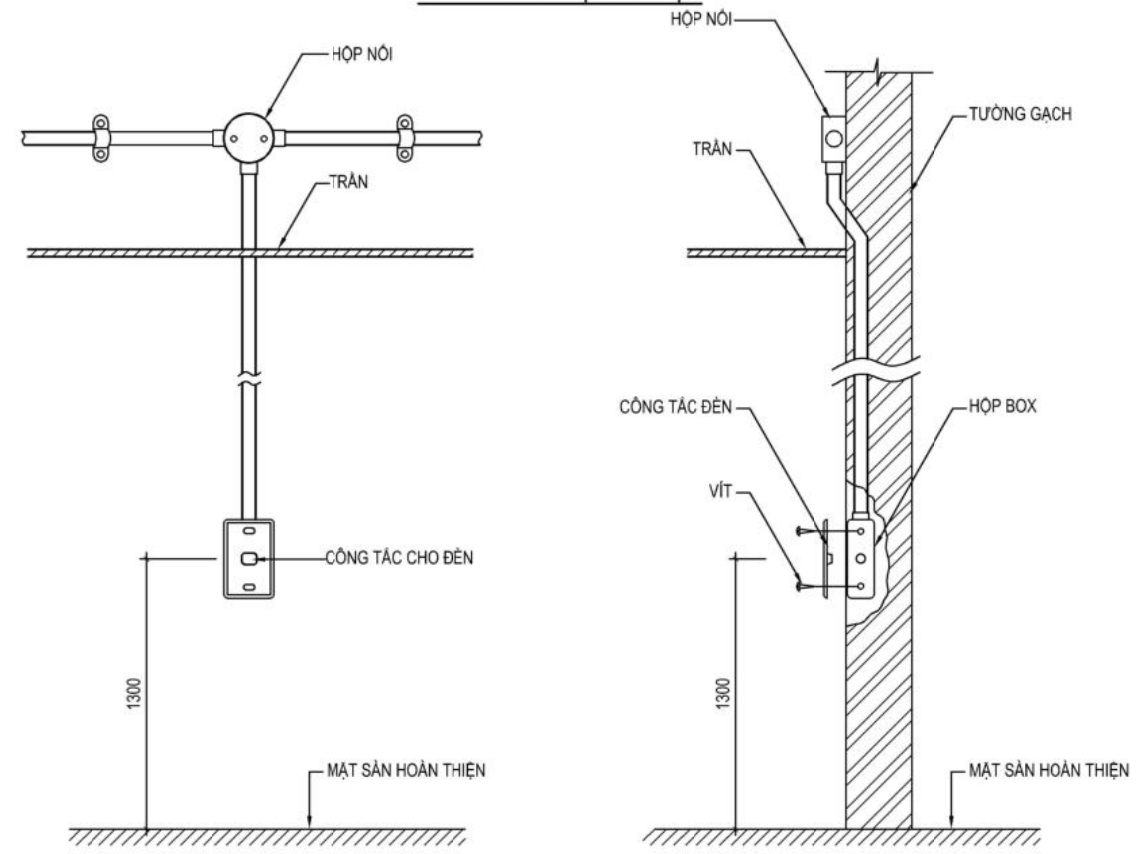

CHI TIẾT LẮP ĐẶT CÔNG TẮC ĐÈN

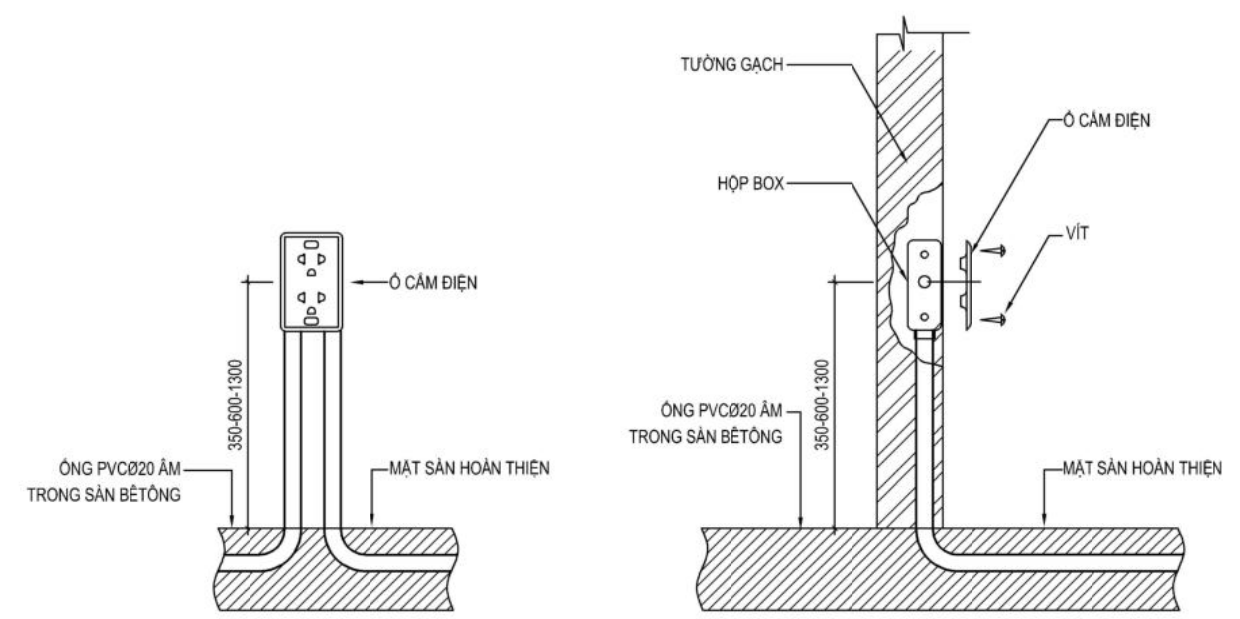


CHI TIẾT LẮP ĐẶT Ó CẮM ĐIỆN

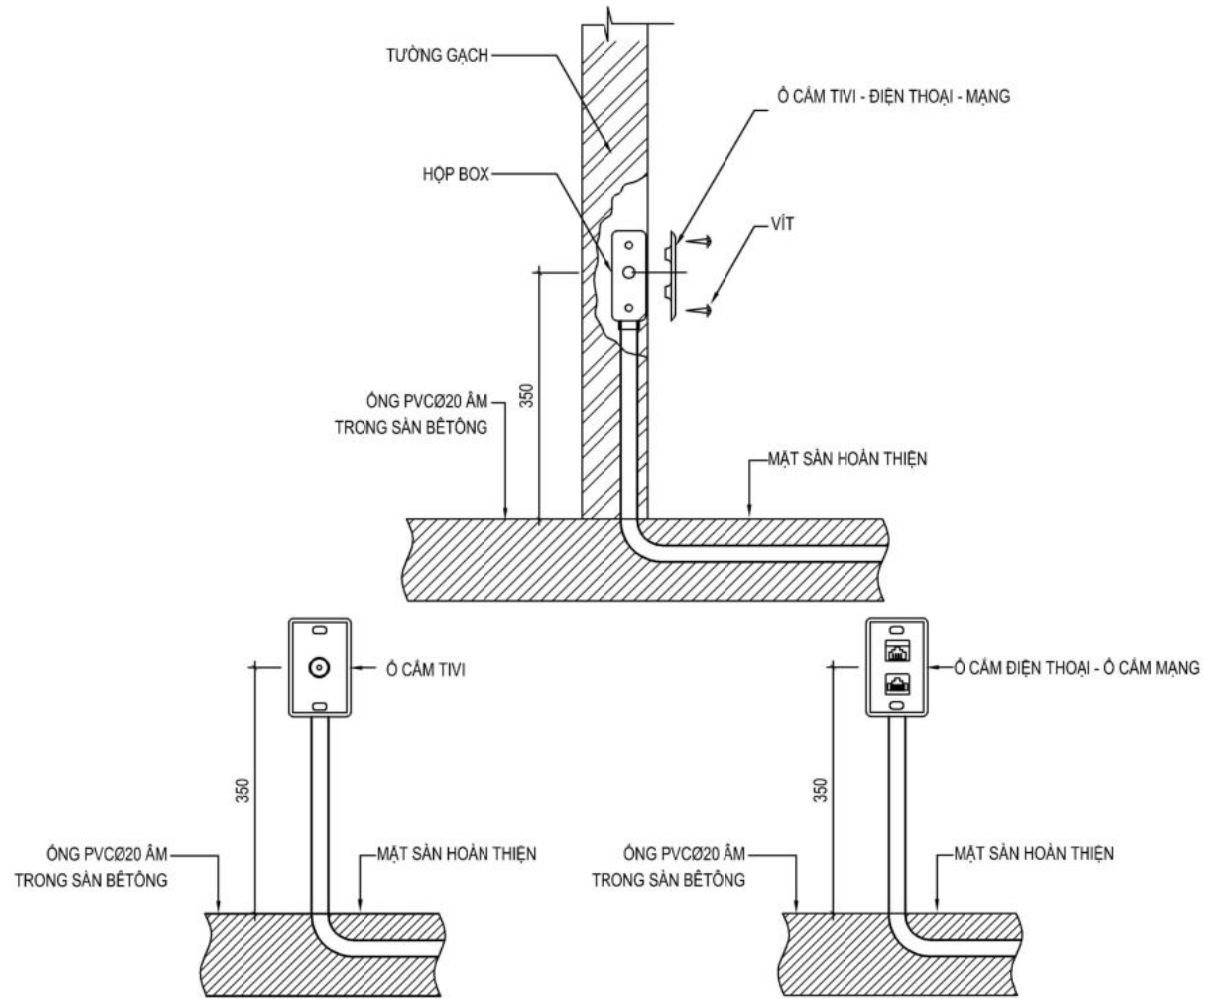


CHI TIẾT LẮP ĐẶT Ó CẮM ĐIỆN THOẠI - DATA - TIVI

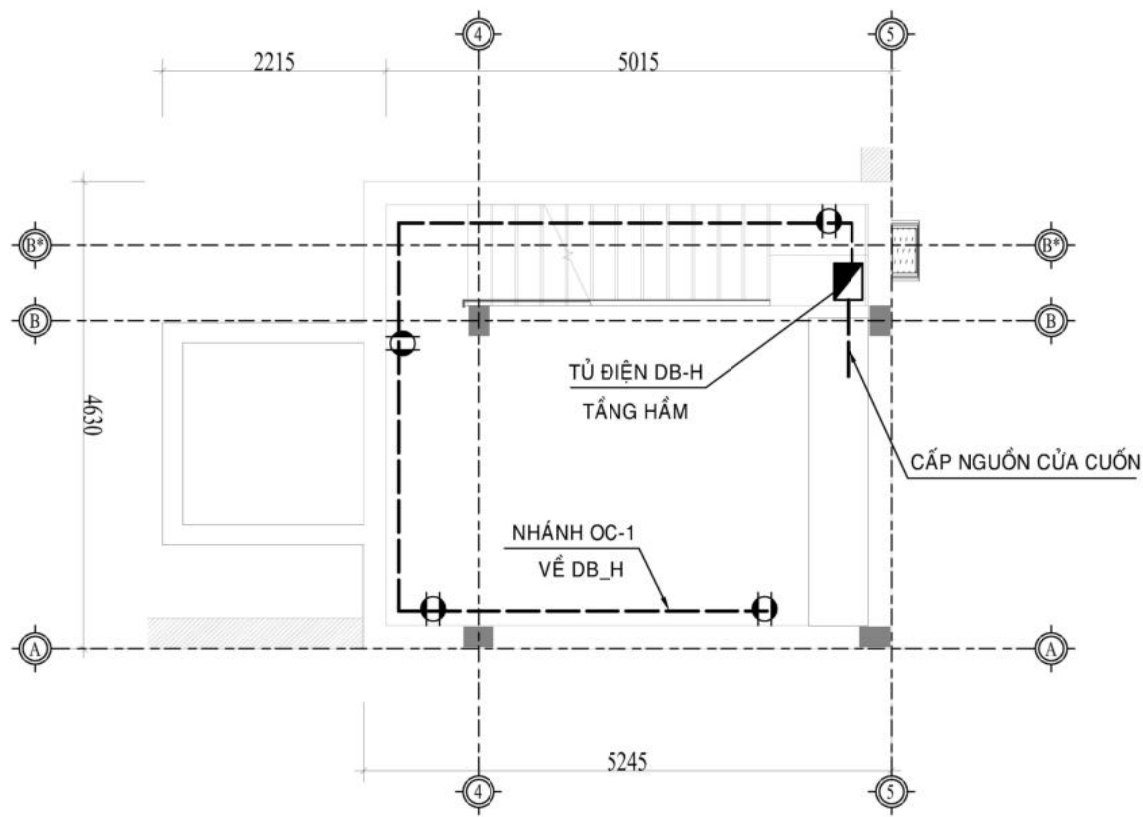

	CÔNG TY TNHH KIẾN TRÚC XINH Đ - T - K Đ - T - K ARCHITECTURAL DESIGN COMPANY Đ/C: 61/8 PDP, P.2, TP. BẢO LỘC, T. LÂM ĐỒNG	CHỦ TRÌ TRẦN VĂN ĐIẾP	THIẾT KẾ & VẼ TRẦN VĂN ĐIẾP	CHỦ ĐẦU TƯ ÔNG. NGUYỄN ANH QUÂN & BÀ. NGUYỄN THỊ HẠNH	CÔNG TRÌNH NHÀ Ở RIÊNG LẺ ĐÔ THỊ	GIAI ĐOẠN THỰC HIỆN: THIẾT KẾ CHI TIẾT	HOÀN THÀNH: 02/2023
	HOTLINE-ZALO: 0915 052506 WEBSITE kientrucxinhdtk.com				HẠNG MỤC BIỆT THỰ HIỆN ĐẠI	ĐỊA ĐIỂM P. LỘC PHÁT, TP. BẢO LỘC, LÂM ĐỒNG	TÊN BẢN VẼ: CHI TIẾT LẮP ĐẶT
GIÁM ĐỐC				GHI CHÚ: PHÁT HÀNH LẦN THỨ 1			SỐ HIỆU: CTLD-01

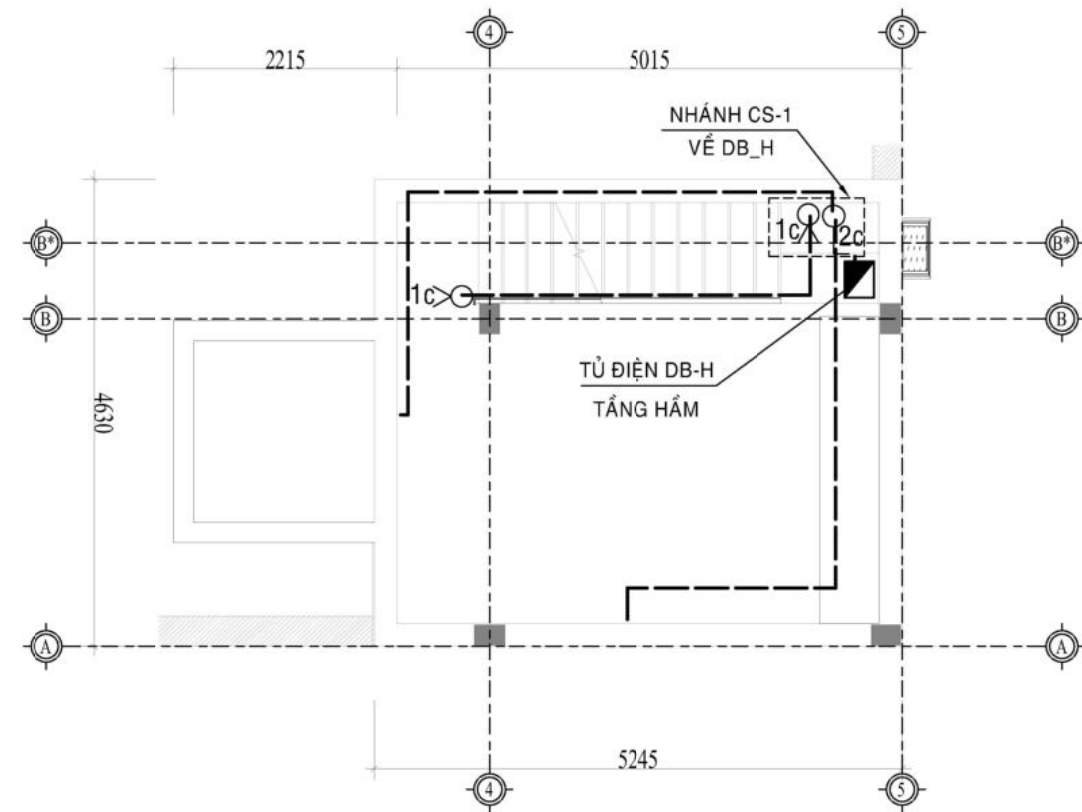


MẶT BẰNG CẤP NGUỒN, Ồ CẮM TẦNG HẦM
TỶ LỆ 1:75





MẶT BẰNG CHIẾU SÁNG TẦNG HẦM
TỶ LỆ 1:75

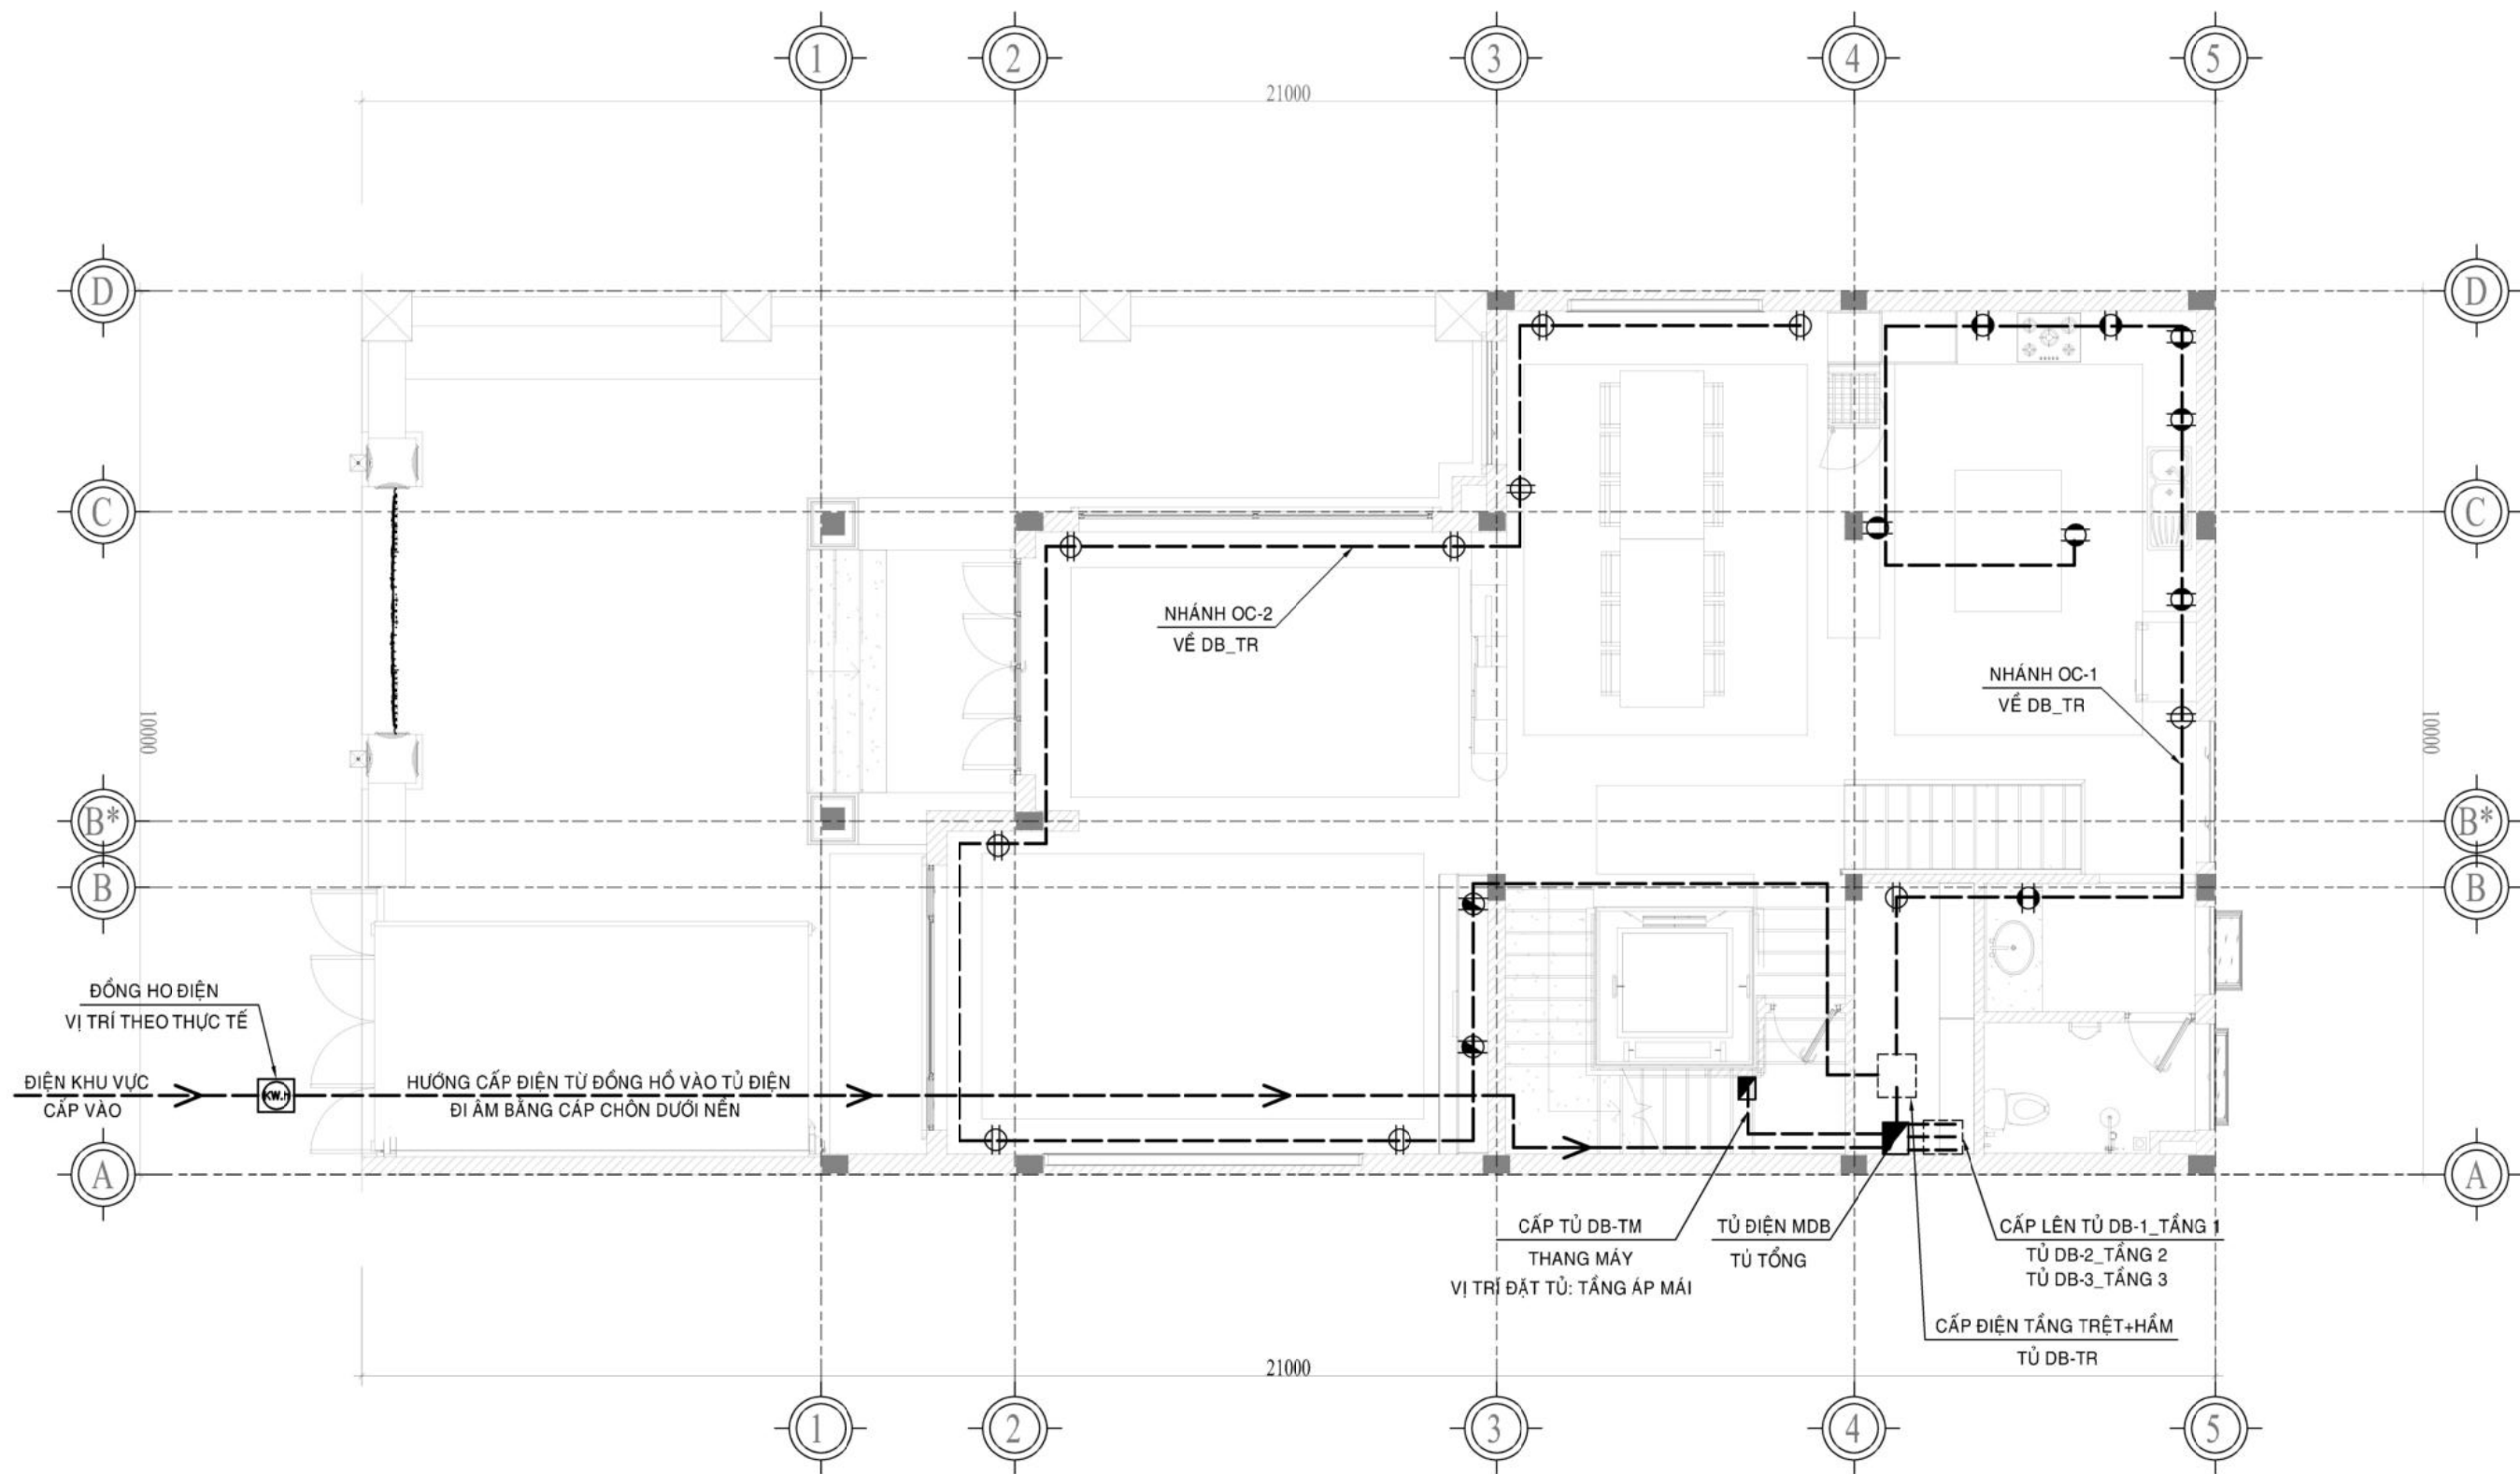
 GIÁM ĐỐC	CÔNG TY TNHH KIẾN TRÚC XINH Đ - T - K Đ - T - K ARCHITECTURAL DESIGN COMPANY Đ/C: 61/8 PDP, P.2, TP. BẢO LỘC, T. LÂM ĐỒNG	CHỦ TRÌ TRẦN VĂN ĐIỆP	THIẾT KẾ & VẼ TRẦN VĂN ĐIỆP	CHỦ ĐẦU TƯ ÔNG. NGUYỄN ANH QUÂN & BÀ. NGUYỄN THỊ HẠNH	CÔNG TRÌNH NHÀ Ở RIÊNG LẺ ĐÔ THỊ	GIAI ĐOẠN THỰC HIỆN: THIẾT KẾ CHI TIẾT	HOÀN THÀNH: 02/2023
	HOTLINE-ZALO: 0915 052506 WEBSITE kientrucxinhdtk.com				HẠNG MỤC BIỆT THỰ HIỆN ĐẠI	ĐỊA ĐIỂM P. LỘC PHÁT, TP. BẢO LỘC, LÂM ĐỒNG	CẤP ĐIỆN TẦNG HẦM
					GHI CHÚ: PHÁT HÀNH LẦN THỨ 1	SỐ HIỆU: OC-01	



MẶT BẰNG CẤP NGUỒN, Ồ CẮM TẦNG TRỆT

TỶ LỆ 1:75

 ĐTK KIẾN TRÚC XANH LH: 0996 045679	CÔNG TY TNHH KIẾN TRÚC XINH Đ - T - K Đ - T - K ARCHITECTURAL DESIGN COMPANY Đ/C: 61/8 PDP, P.2, TP. BẢO LỘC, T. LÂM ĐỒNG	CHỦ TRÌ TRẦN VĂN ĐIỆP	THIẾT KẾ & VẼ TRẦN VĂN ĐIỆP	CHỦ ĐẦU TƯ ÔNG. NGUYỄN ANH QUÂN & BÀ. NGUYỄN THỊ HẠNH	CÔNG TRÌNH NHÀ Ở RIÊNG LẺ ĐÔ THỊ	GIAI ĐOẠN THỰC HIỆN: THIẾT KẾ CHI TIẾT	HOÀN THÀNH: 02/2023
	HOTLINE-ZALO: 0915 052506 WEBSITE kientrucxinhdtk.com		HẠNG MỤC BIỆT THỰ HIỆN ĐẠI	ĐỊA ĐIỂM P.LỘC PHÁT, TP. BẢO LỘC, LÂM ĐỒNG	TÊN BẢN VẼ: CẤP NGUỒN TẦNG TRỆT	TỶ LỆ: 1/75	SỐ HIỆU: OC-02
GIÁM ĐỐC				GHI CHÚ: PHÁT HÀNH LẦN THỨ 1	CẤP NGUỒN TẦNG TRỆT		

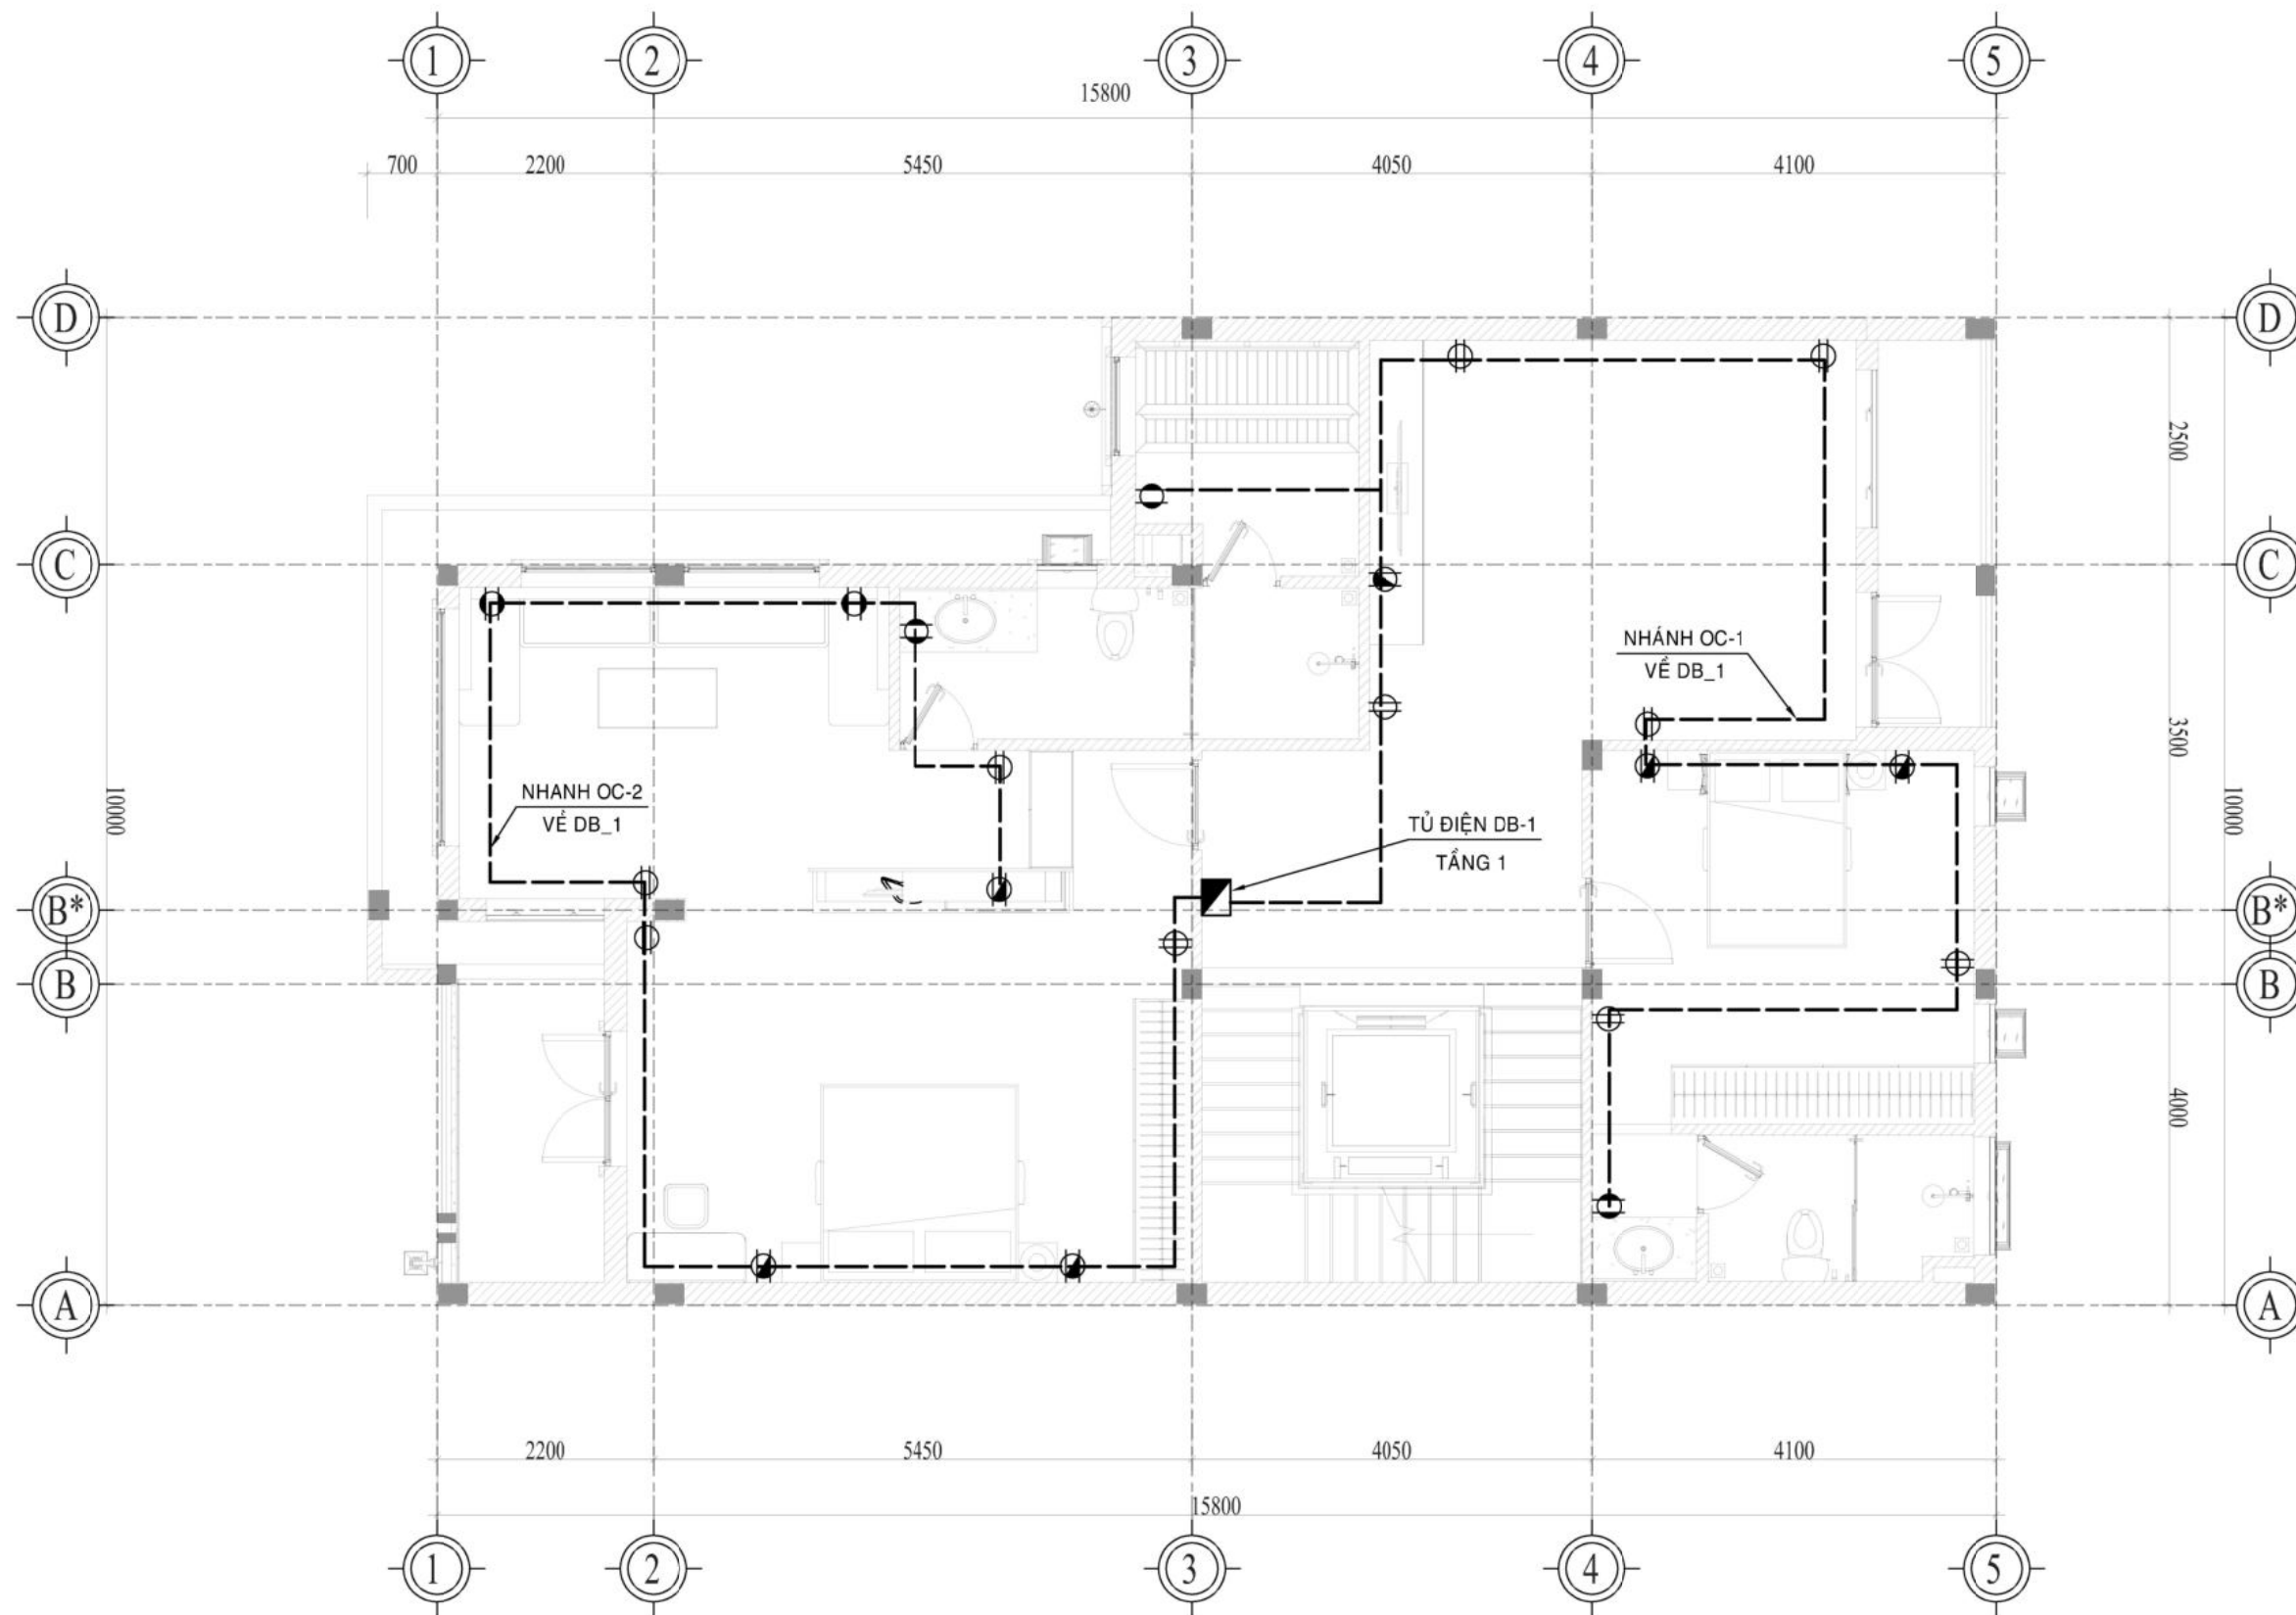

MẶT BẰNG CẤP NGUỒN, Ồ CẨM TẦNG 1

TỶ LỆ 1:75

CHỦ ĐẦU TƯ

ÔNG. NGUYỄN ANH QUÂN
& BÀ NGUYỄN THỊ HẠNH

ĐƠN VỊ THIẾT KẾ



CÔNG TY KIẾN TRÚC XINH
Đ - T - K

Đ - T - K ARCHITECTURAL DESIGN COMPANY

ĐỊA CHỈ: 61/8 PHAN ĐÌNH PHÙNG
PHƯỜNG 2, TP. BẢO LỘC, LÂM ĐỒNG

HOTLINE-ZALO :
0915052506

WEBSITE:
kientrucxinhdtk.com

CÔNG TRÌNH:

BIỆT THỰ HIỆN ĐẠI

ĐỊA CHỈ:

P. LỘC PHÁT, TP. BẢO LỘC, LÂM ĐỒNG

HẠNG MỤC:

BIỆT THỰ 4 TẦNG

TÊN BẢN VẼ

BỐ TRÍ Ồ CẨM TẦNG 1

CHỦ TRÌ THIẾT KẾ

TRẦN VĂN ĐIỆP

THIẾT KẾ

TRẦN VĂN ĐIỆP

KIỂM TRA

TRẦN VĂN ĐIỆP

BẢO LỘC, NGÀY THÁNG 02 NĂM 2023


TỶ LỆ 1:75

HOÀN THÀNH 02/2023

BẢN VẼ SỐ OC-02

GHI CHÚ:

- GIAI ĐOẠN THỰC HIỆN: THIẾT KẾ KT
- LẦN PHÁT HÀNH: LẦN THỨ 1
- GÓI THIẾT KẾ: THÔNG DỤNG +
- KÍCH THƯỚC BẢN VẼ NÀY LÀ KÍCH THƯỚC HOÀN THIỆN
- KHI THI CÔNG BẮM SÁT, ĐỐI CHIẾU NHỮNG BẢN VẼ LIÊN QUAN

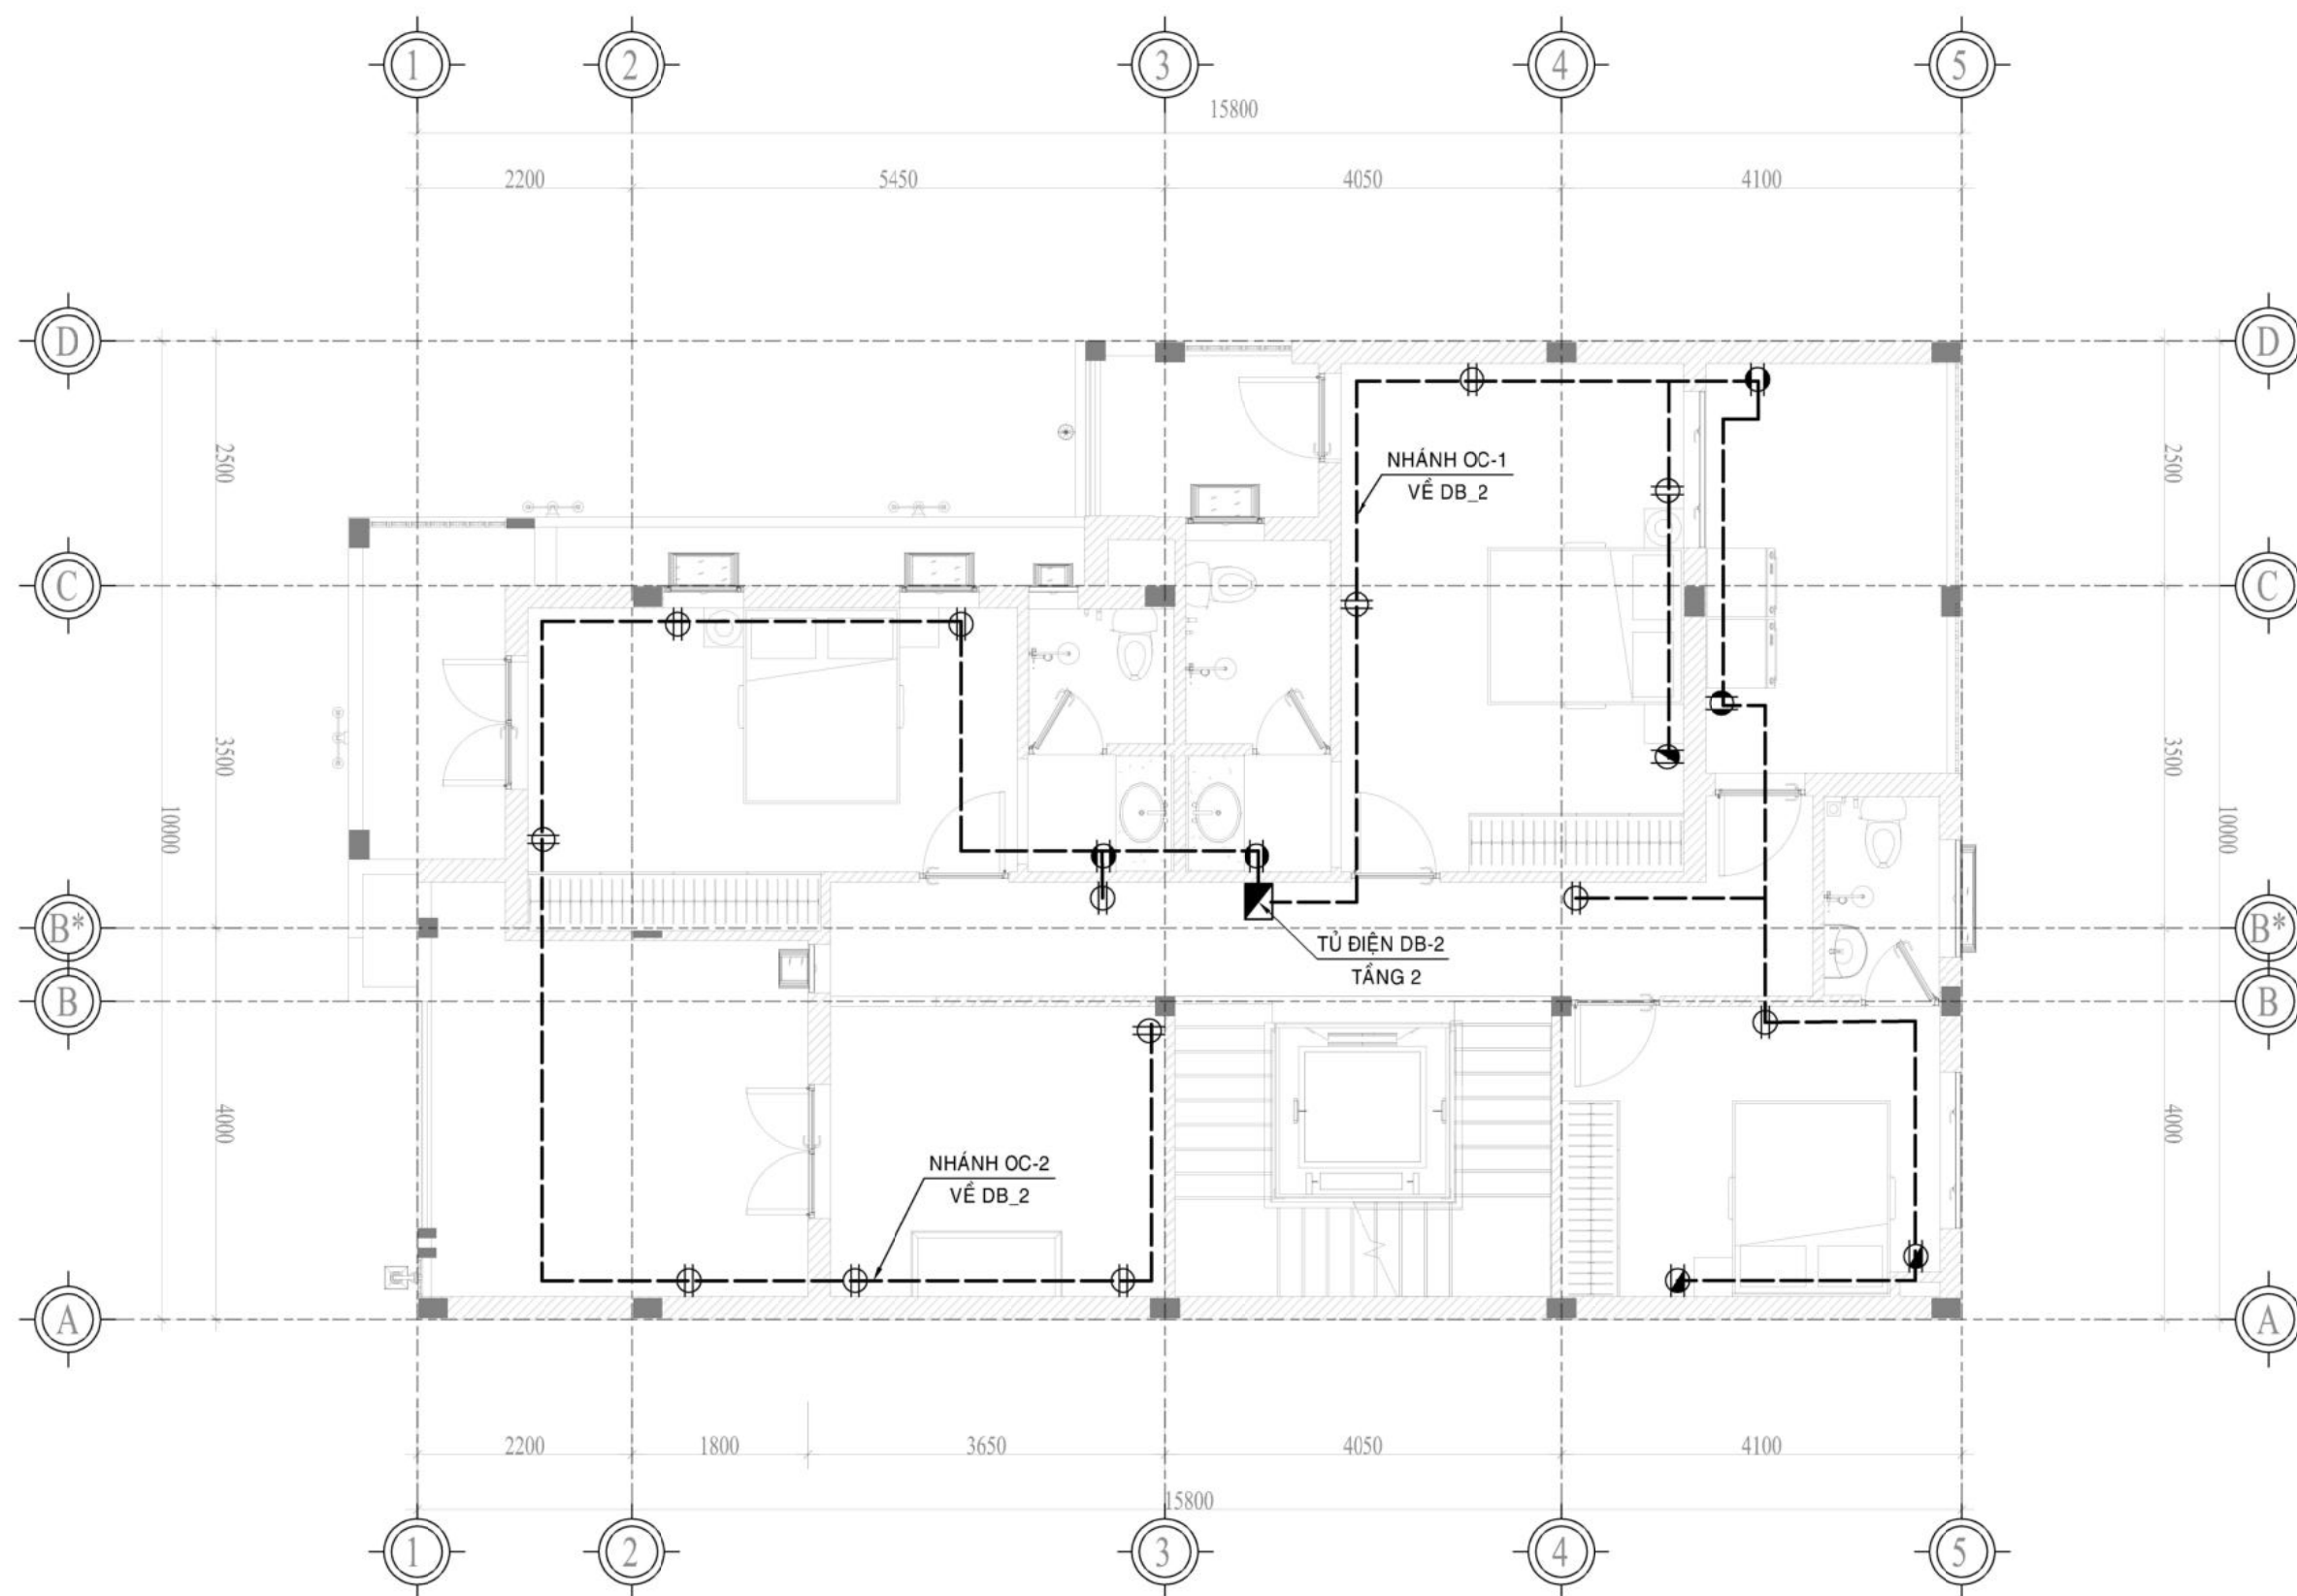

MẶT BẰNG CẤP NGUỒN, Ồ CẮM TẦNG 2

TỶ LỆ 1:75

CHỦ ĐẦU TƯ

ÔNG. NGUYỄN ANH QUÂN
& BÀ NGUYỄN THỊ HẠNH

ĐƠN VỊ THIẾT KẾ



CÔNG TY KIẾN TRÚC XINH
Đ - T - K

Đ - T - K ARCHITECTURAL DESIGN COMPANY

ĐỊA CHỈ: 61/8 PHAN ĐÌNH PHÙNG
PHƯỜNG 2, TP. BẢO LỘC, LÂM ĐỒNG

HOTLINE-ZALO :
0915052506

WEBSITE:
kientrucxinhdtk.com

CÔNG TRÌNH:

BIỆT THỰ HIỆN ĐẠI

ĐỊA CHỈ:

P. LỘC PHÁT, TP. BẢO LỘC, LÂM ĐỒNG

HẠNG MỤC:

BIỆT THỰ 4 TẦNG

TÊN BẢN VẼ

MB Ồ CẮM TẦNG 2

CHỦ TRÌ THIẾT KẾ

TRẦN VĂN ĐIỆP

THIẾT KẾ

TRẦN VĂN ĐIỆP

KIỂM TRA

TRẦN VĂN ĐIỆP

BẢO LỘC, NGÀY THÁNG 02 NĂM 2023


TỶ LỆ 1:75

HOÀN THÀNH 02/2023

BẢN VẼ SỐ OC-03

GHI CHÚ:

- GIAI ĐOẠN THỰC HIỆN: THIẾT KẾ KT
- LẦN PHÁT HÀNH: LẦN THỨ 1
- GÓI THIẾT KẾ: THÔNG DỤNG +
- KÍCH THƯỚC BẢN VẼ NÀY LÀ KÍCH THƯỚC HOÀN THIỆN
- KHI THI CÔNG BẮM SÁT, ĐỐI CHIẾU NHỮNG BẢN VẼ LIÊN QUAN

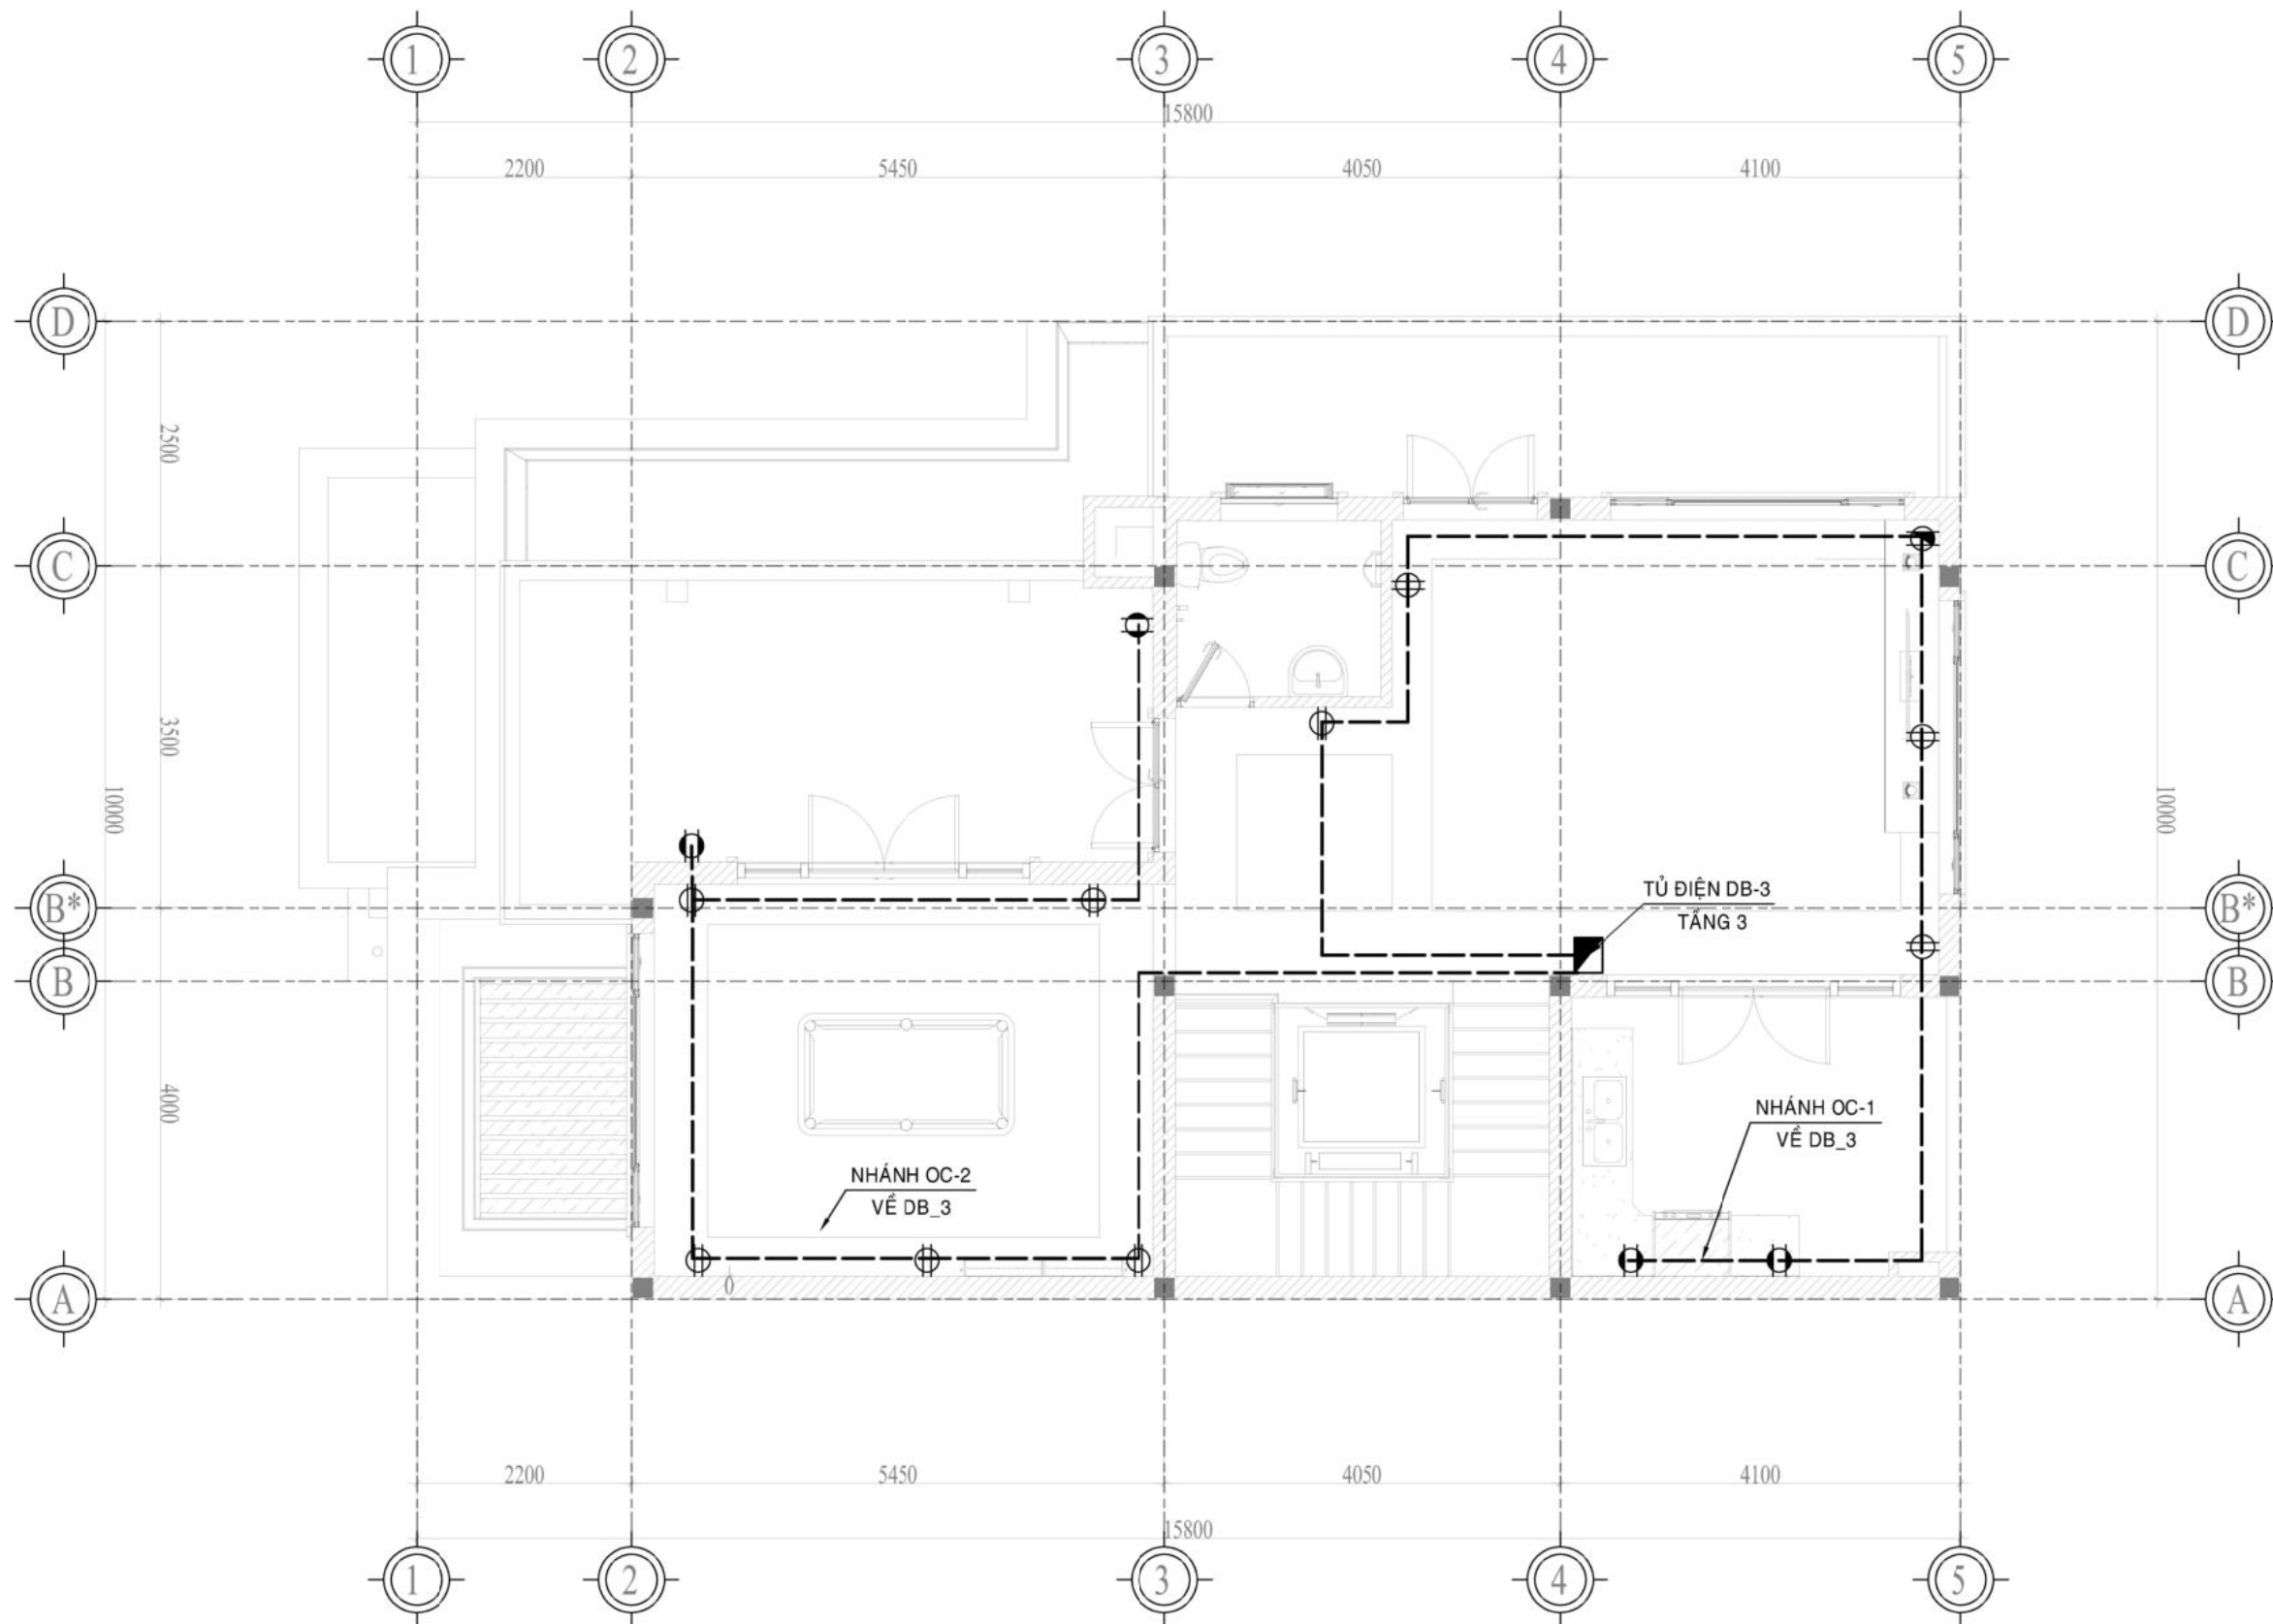

MẶT BẰNG CẤP NGUỒN, Ổ CẮM TẦNG 3

TỶ LỆ 1:75

CHỦ ĐẦU TƯ

ÔNG. NGUYỄN ANH QUÂN
& BÀ NGUYỄN THỊ HẠNH

ĐƠN VỊ THIẾT KẾ



CÔNG TY KIẾN TRÚC XINH
Đ - T - K

Đ - T - K ARCHITECTURAL DESIGN COMPANY

ĐỊA CHỈ: 61/8 PHAN ĐÌNH PHÙNG
PHƯỜNG 2, TP. BẢO LỘC, LÂM ĐỒNG

HOTLINE-ZALO :
0915052506

WEBSITE:
kientrucxinhdtk.com

CÔNG TRÌNH:

BIỆT THỰ HIỆN ĐẠI

ĐỊA CHỈ:

P. LỘC PHÁT, TP. BẢO LỘC, LÂM ĐỒNG

HẠNG MỤC:

BIỆT THỰ 4 TẦNG

TÊN BẢN VẼ

MB Ổ CẮM TẦNG 3

CHỦ TRÌ THIẾT KẾ

TRẦN VĂN ĐIẾP

THIẾT KẾ

TRẦN VĂN ĐIẾP

KIỂM TRA

TRẦN VĂN ĐIẾP

BẢO LỘC, NGÀY THÁNG 02 NĂM 2023


TỶ LỆ 1:75

HOÀN THÀNH 02/2023

BẢN VẼ SỐ OC-04

GHI CHÚ:

- GIAI ĐOẠN THỰC HIỆN: THIẾT KẾ KT
- LẦN PHÁT HÀNH: LẦN THỨ 1
- GÓI THIẾT KẾ: THÔNG DỤNG +
- KÍCH THƯỚC BẢN VẼ NÀY LÀ KÍCH THƯỚC HOÀN THIỆN
- KHI THI CÔNG BẮM SÁT, ĐỐI CHIẾU NHỮNG BẢN VẼ LIÊN QUAN

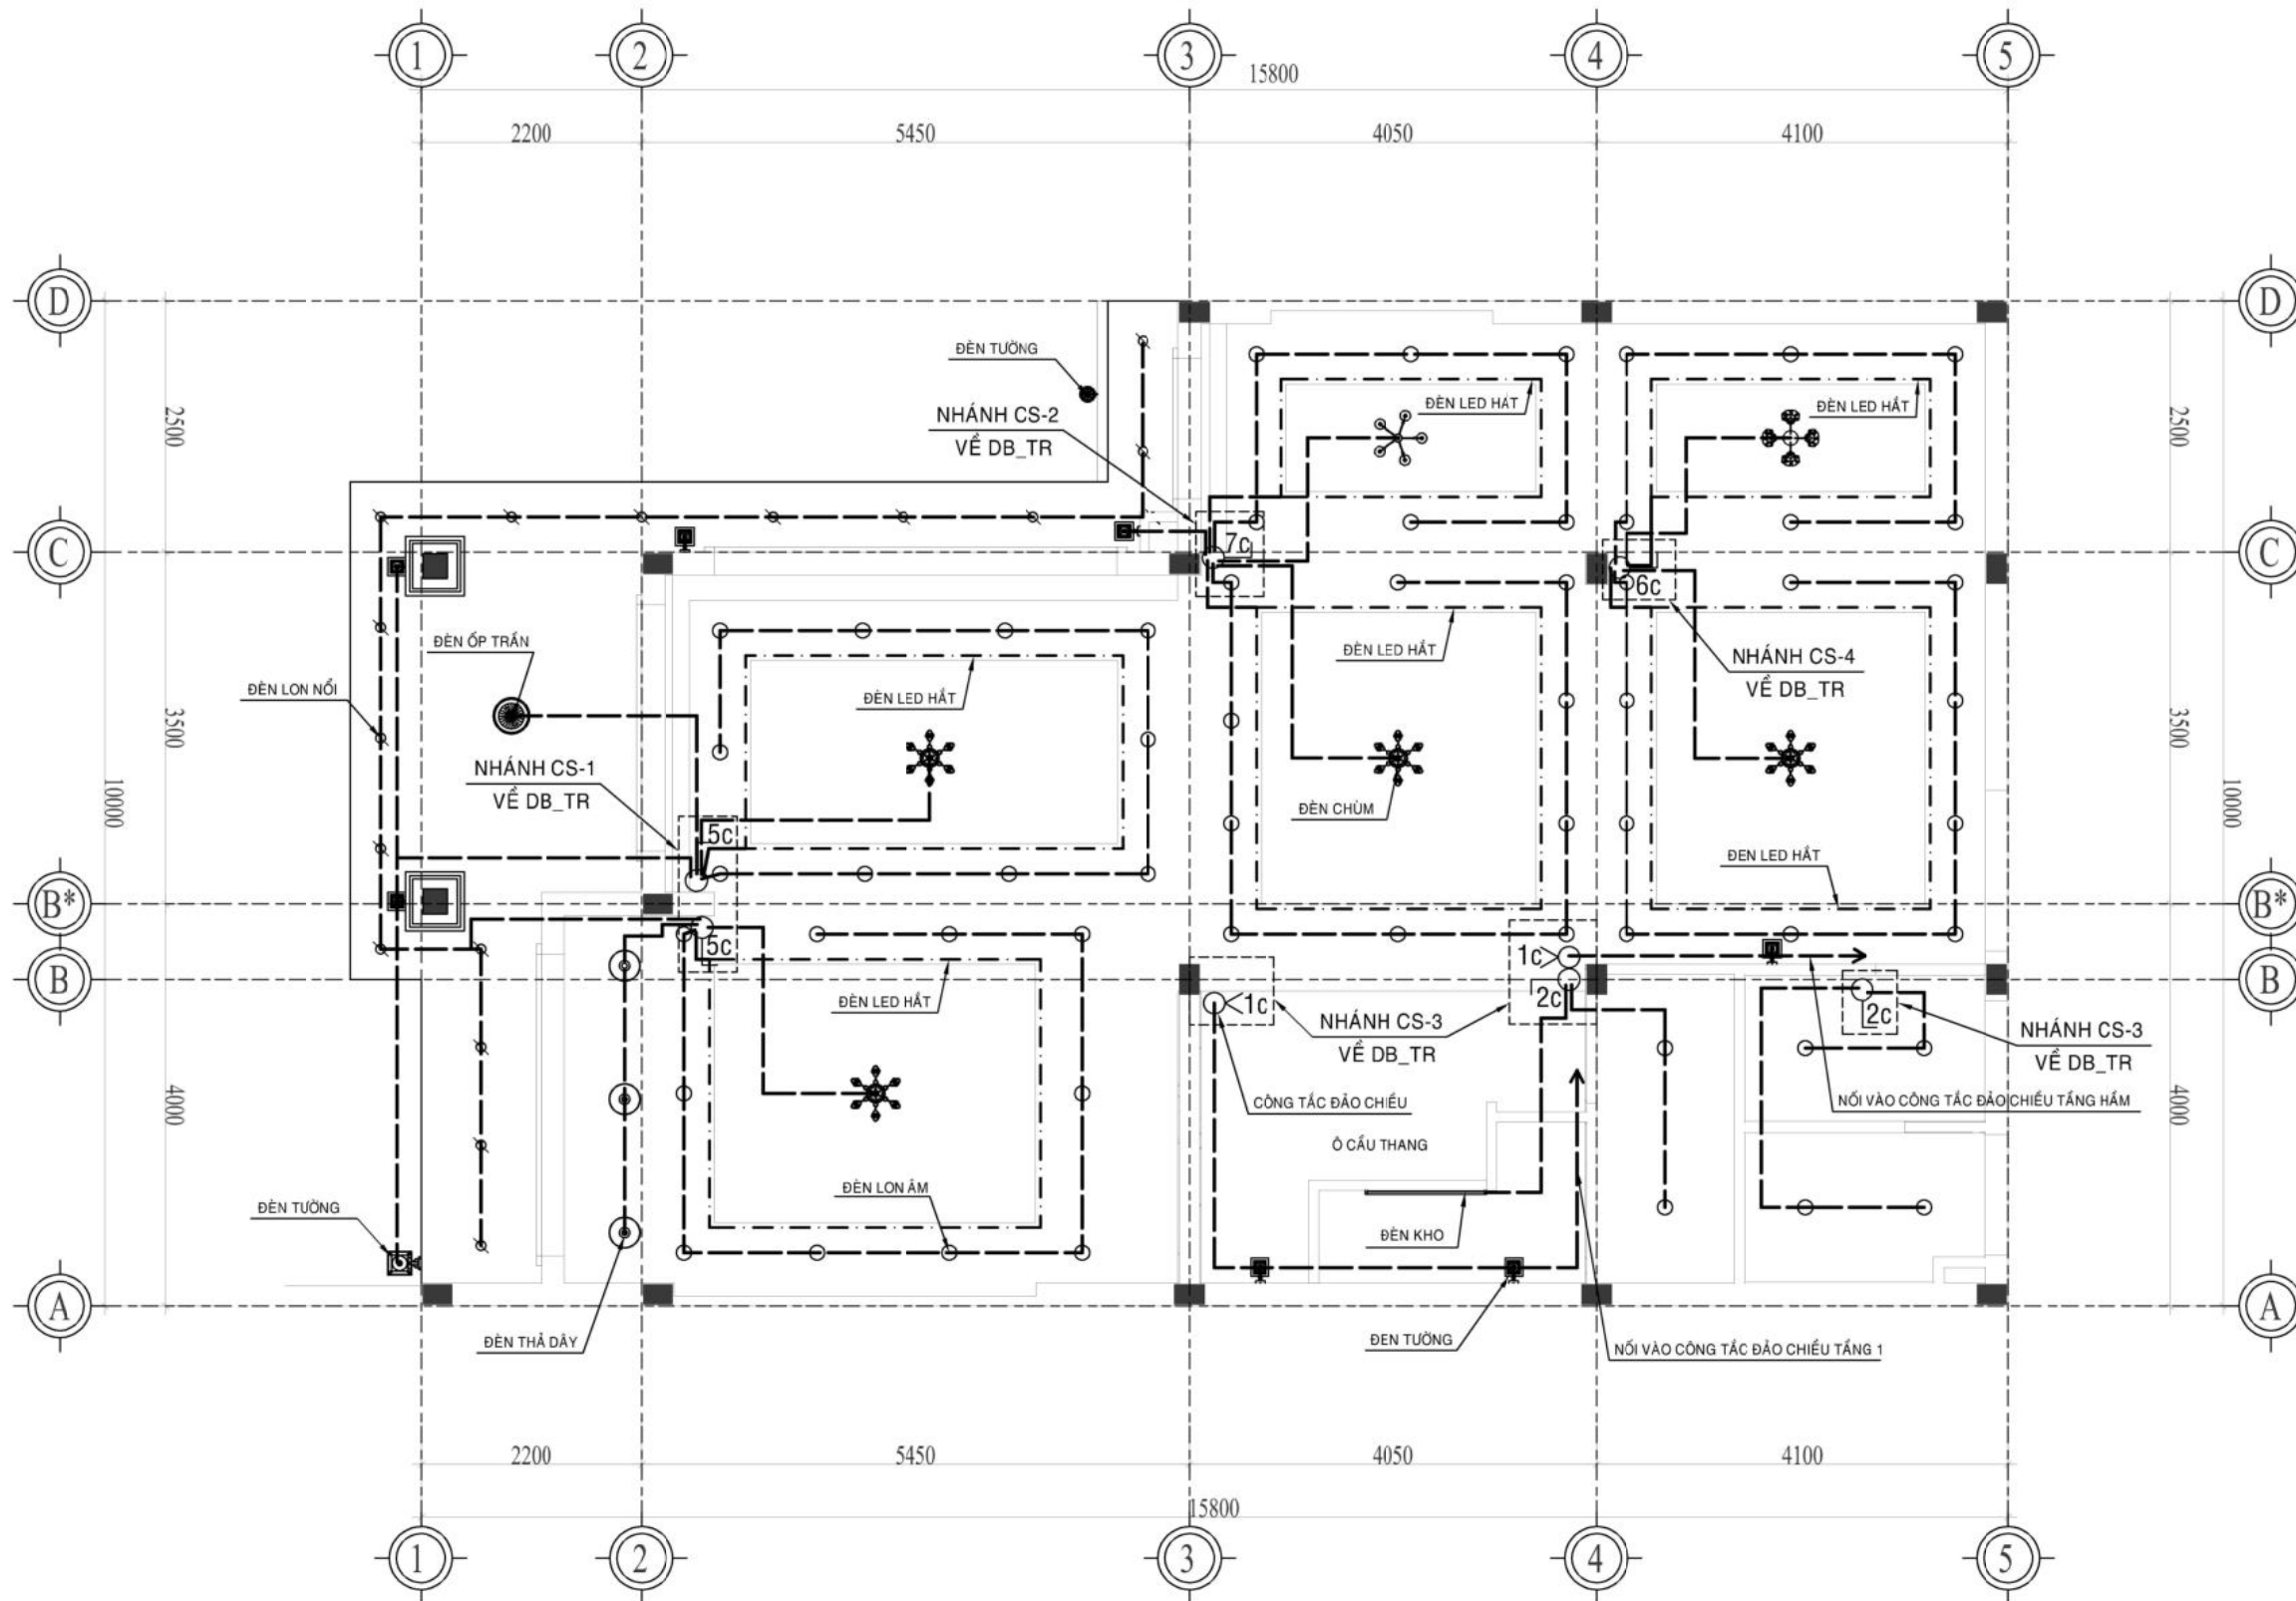

MẶT BẰNG CHIẾU SÁNG TẦNG TRỆT
TỶ LỆ 1:75

CHỦ ĐẦU TƯ
ÔNG. NGUYỄN ANH QUÂN
& BÀ NGUYỄN THỊ HẠNH

ĐƠN VỊ THIẾT KẾ



**CÔNG TY KIẾN TRÚC XINH
Đ - T - K**

Đ - T - K ARCHITECTURAL DESIGN COMPANY

ĐỊA CHỈ: 61/8 PHAN ĐÌNH PHÙNG
PHƯỜNG 2, TP. BẢO LỘC, LÂM ĐỒNG

**HOTLINE-ZALO :
0915052506**

**WEBSITE:
kientrucxinhdtk.com**

CÔNG TRÌNH:

BIỆT THỰ HIỆN ĐẠI

ĐỊA CHỈ:

P. LỘC PHÁT, TP. BẢO LỘC, LÂM ĐỒNG

HẠNG MỤC:

BIỆT THỰ 4 TẦNG

TÊN BẢN VẼ

ĐIỆN CHIẾU SÁNG TẦNG TRỆT

CHỦ TRÌ THIẾT KẾ

TRẦN VĂN ĐIỆP

THIẾT KẾ

TRẦN VĂN ĐIỆP

KIỂM TRA


TRẦN VĂN ĐIỆP

BẢO LỘC, NGÀY THÁNG 02 NĂM 2023

TỶ LỆ	1:75
HOÀN THÀNH	02/2023
BẢN VẼ SỐ	CS-01

GHI CHÚ:

- GIAI ĐOẠN THỰC HIỆN: THIẾT KẾ KT
- LẦN PHÁT HÀNH: LẦN THỨ 1
- GÓI THIẾT KẾ: THÔNG DỤNG +
- KÍCH THƯỚC BẢN VẼ NÀY LÀ KÍCH THƯỚC HOÀN THIỆN
- KHI THI CÔNG BẮM SÁT, ĐỐI CHIẾU NHỮNG BẢN VẼ LIÊN QUAN

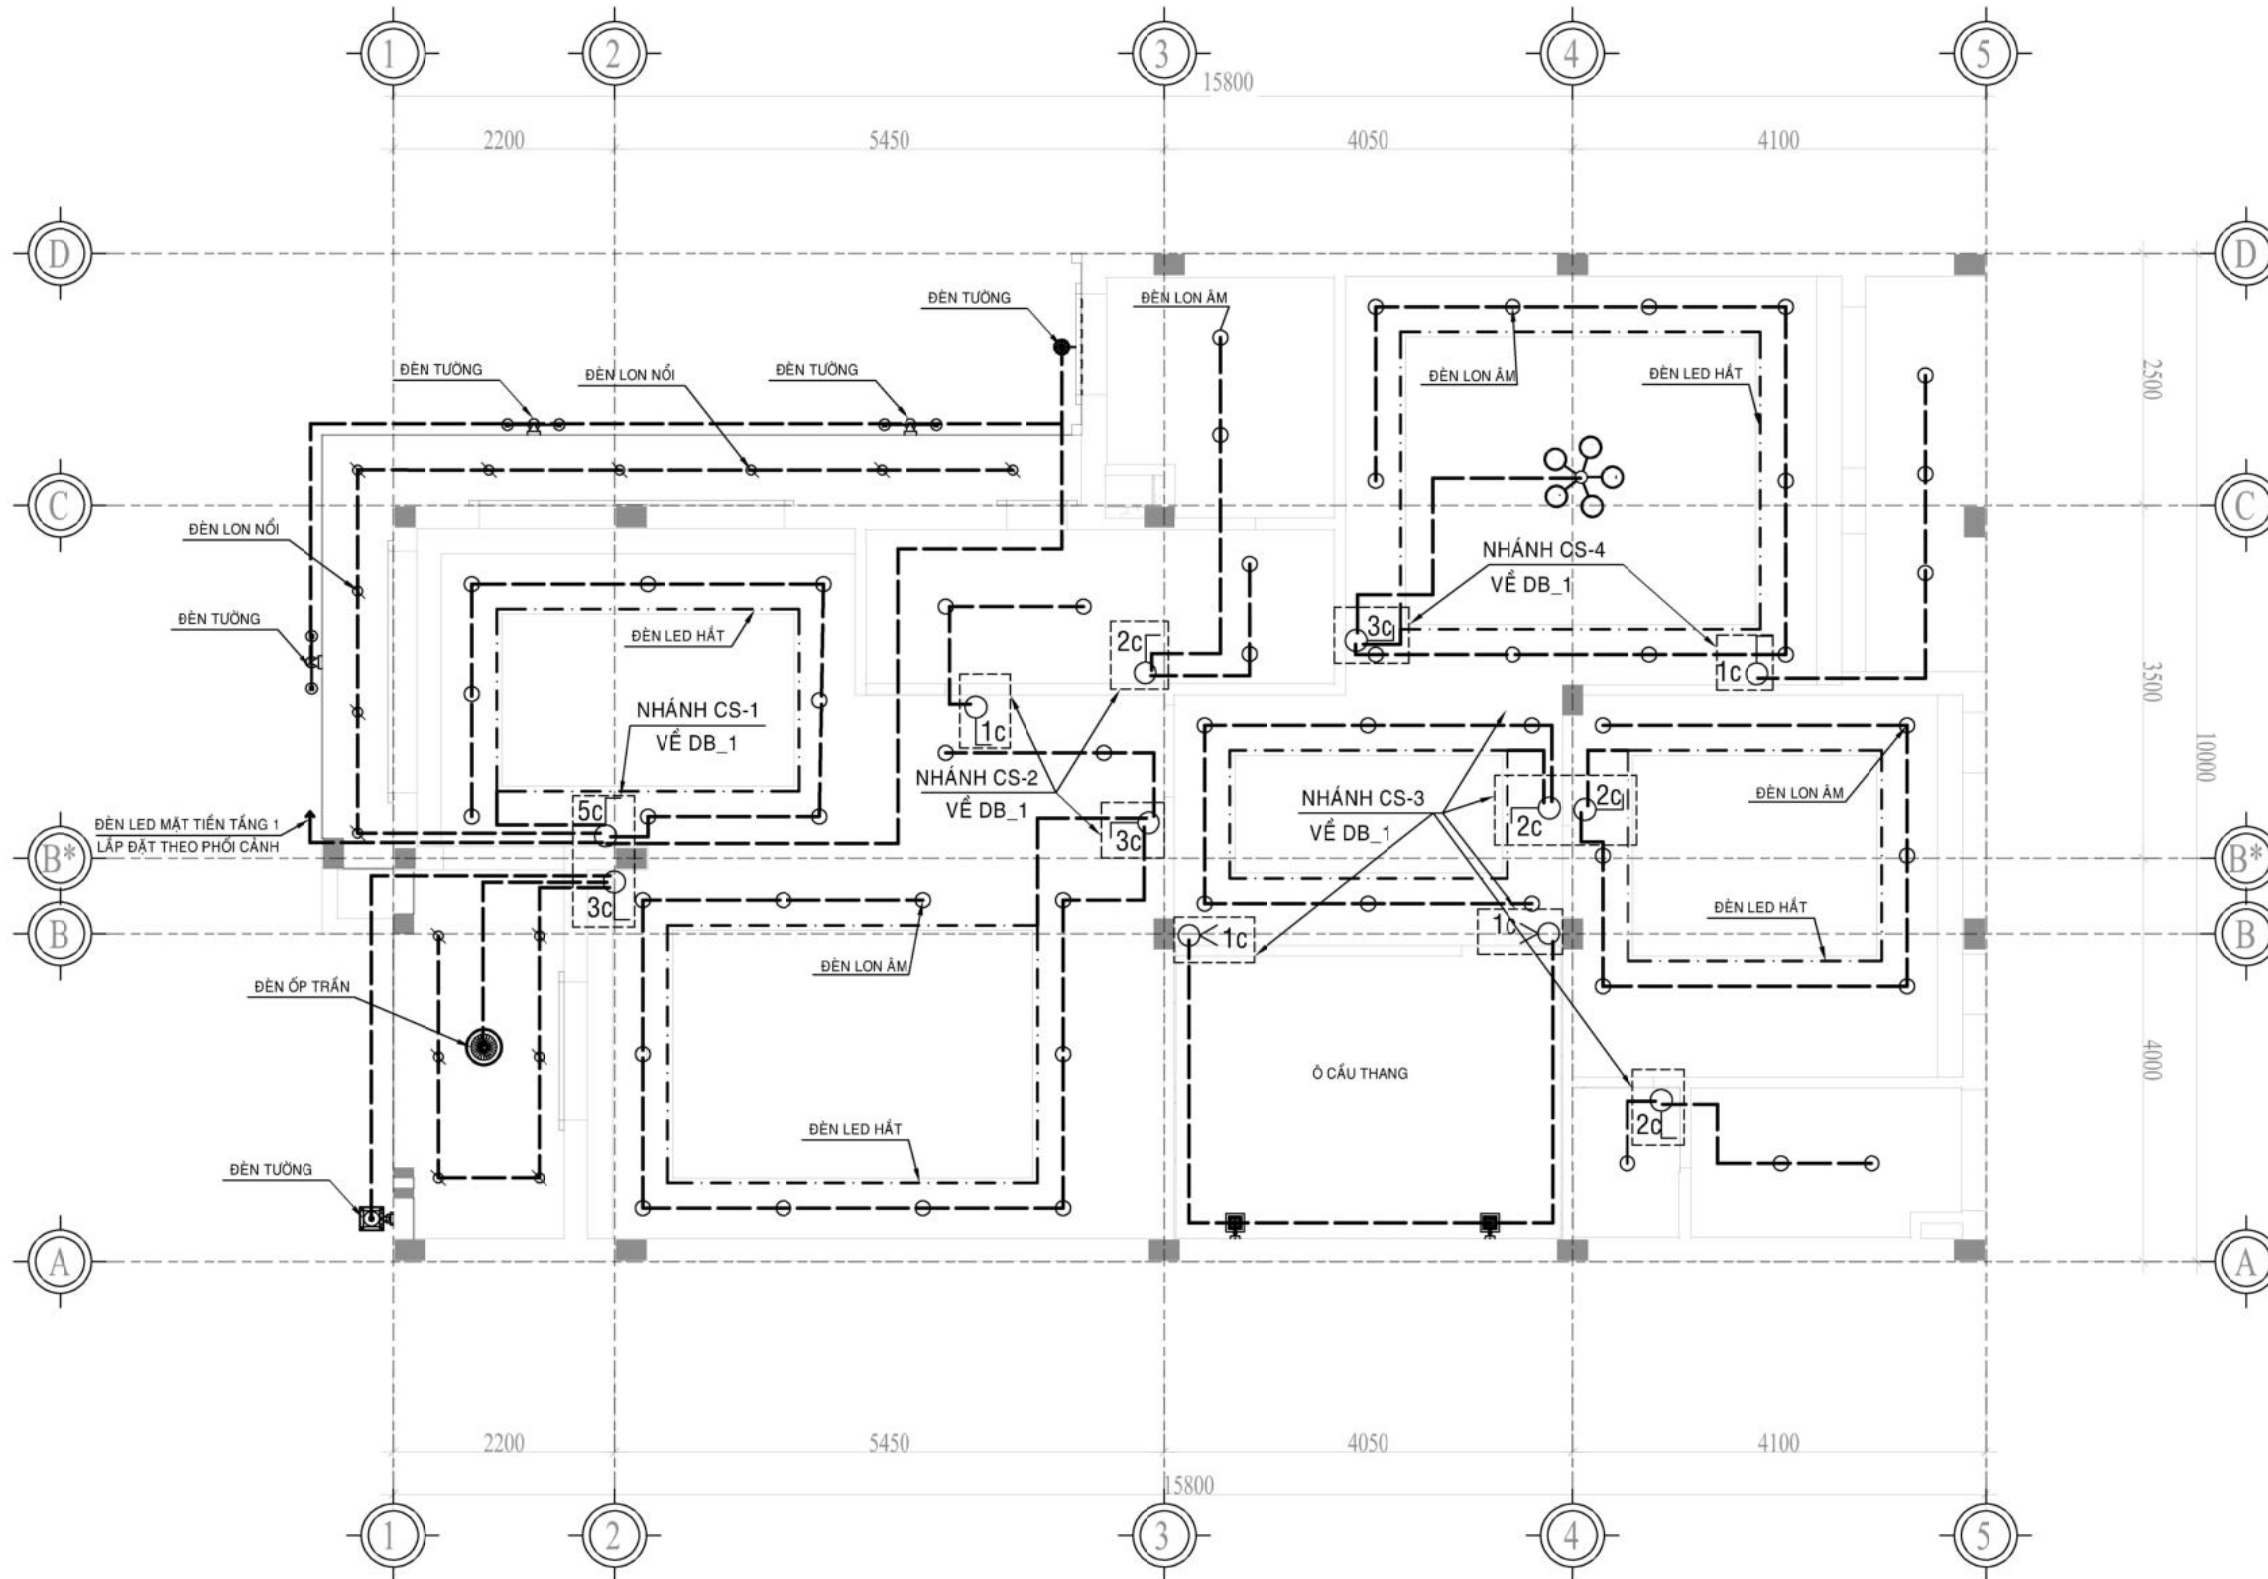

MẶT BẰNG CHIẾU SÁNG TẦNG 1
TỶ LỆ 1:75

CHỦ ĐẦU TƯ
ÔNG. NGUYỄN ANH QUÂN
& BÀ NGUYỄN THỊ HẠNH



CÔNG TY KIẾN TRÚC XINH
Đ - T - K
Đ - T - K ARCHITECTURAL DESIGN COMPANY
ĐỊA CHỈ: 61/8 PHAN ĐÌNH PHÙNG
PHƯỜNG 2, TP. BẢO LỘC, LÂM ĐỒNG
**HOTLINE-ZALO :
0915052506**
**WEBSITE:
kientrucxinhdtk.com**

CÔNG TRÌNH:
BIỆT THỰ HIỆN ĐẠI

ĐỊA CHỈ:
P. LỘC PHÁT, TP. BẢO LỘC, LÂM ĐỒNG

HẠNG MỤC:
BIỆT THỰ 4 TẦNG

TÊN BẢN VẼ
ĐIỆN CHIẾU SÁNG TẦNG 1


CHỦ TRÌ THIẾT KẾ	
THIẾT KẾ	
KIỂM TRA	

BẢO LỘC, NGÀY THÁNG 02 NĂM 2023

TỶ LỆ	1:75
HOÀN THÀNH	02/2023
BẢN VẼ SỐ	CS-02

GHI CHÚ:

- GIAI ĐOẠN THỰC HIỆN: THIẾT KẾ KT
- LẦN PHÁT HÀNH: LẦN THỨ 1
- GÓI THIẾT KẾ: THÔNG DỤNG +
- KÍCH THƯỚC BẢN VẼ NÀY LÀ KÍCH THƯỚC HOÀN THIỆN
- KHI THI CÔNG BẮM SÁT, ĐỐI CHIẾU NHỮNG BẢN VẼ LIÊN QUAN

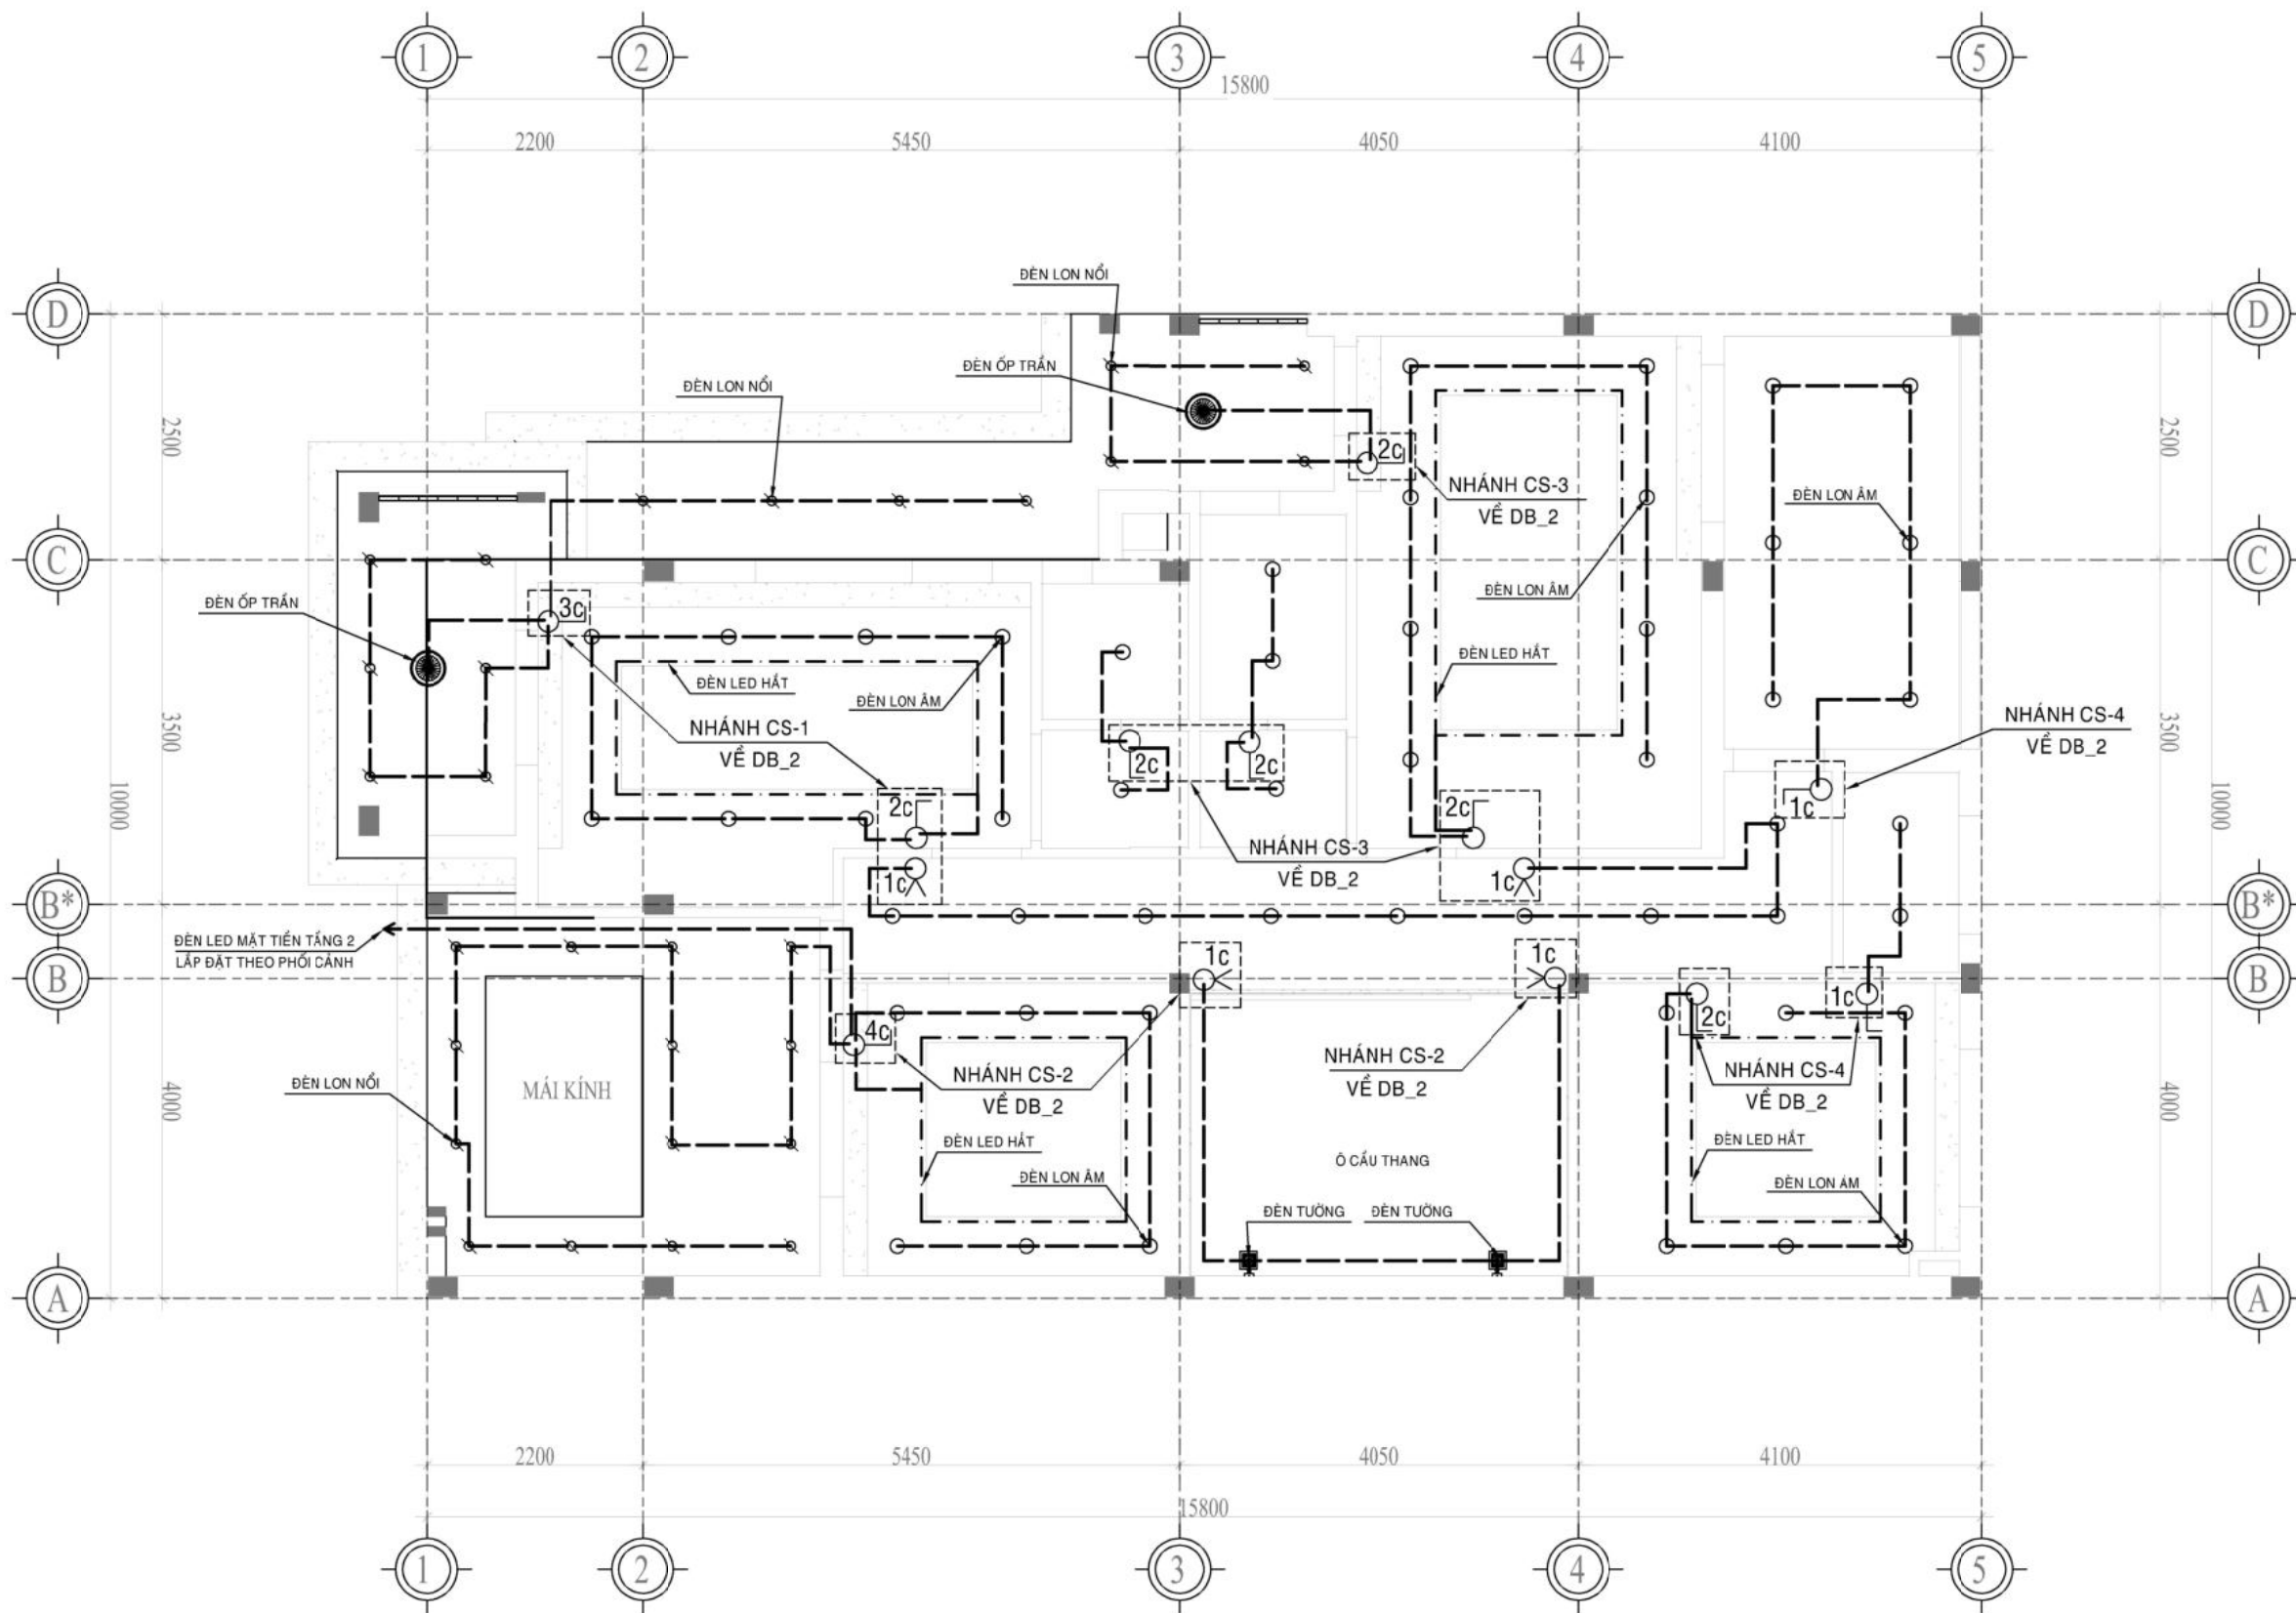

MẶT BẰNG CHIẾU SÁNG TẦNG 2

TỶ LỆ 1:75

CHỦ ĐẦU TƯ

ÔNG. NGUYỄN ANH QUÂN
& BÀ NGUYỄN THỊ HẠNH

ĐƠN VỊ THIẾT KẾ



CÔNG TY KIẾN TRÚC XINH
Đ - T - K

Đ - T - K ARCHITECTURAL DESIGN COMPANY

ĐỊA CHỈ: 61/8 PHAN ĐÌNH PHÙNG
PHƯỜNG 2, TP. BẢO LỘC, LÂM ĐỒNG

HOTLINE-ZALO :
0915052506

WEBSITE:
kientrucxinhdtk.com

CÔNG TRÌNH:

BIỆT THỰ HIỆN ĐẠI

ĐỊA CHỈ:

P. LỘC PHÁT, TP. BẢO LỘC, LÂM ĐỒNG

HẠNG MỤC:

BIỆT THỰ 4 TẦNG

TÊN BẢN VẼ

ĐIỆN CHIẾU SÁNG TẦNG 2

CHỦ TRÌ THIẾT KẾ

TRẦN VĂN ĐIỆP

THIẾT KẾ

TRẦN VĂN ĐIỆP

KIỂM TRA

TRẦN VĂN ĐIỆP

BẢO LỘC, NGÀY THÁNG 02 NĂM 2023


TỶ LỆ 1:75

HOÀN THÀNH 02/2023

BẢN VẼ SỐ CS-03

GHI CHÚ:

- GIAI ĐOẠN THỰC HIỆN: THIẾT KẾ KT
- LẦN PHÁT HÀNH: LẦN THỨ 1
- GÓI THIẾT KẾ: THÔNG DỤNG +
- KÍCH THƯỚC BẢN VẼ NÀY LÀ KÍCH THƯỚC HOÀN THIỆN
- KHI THI CÔNG BẮM SÁT, ĐỐI CHIẾU NHỮNG BẢN VẼ LIÊN QUAN

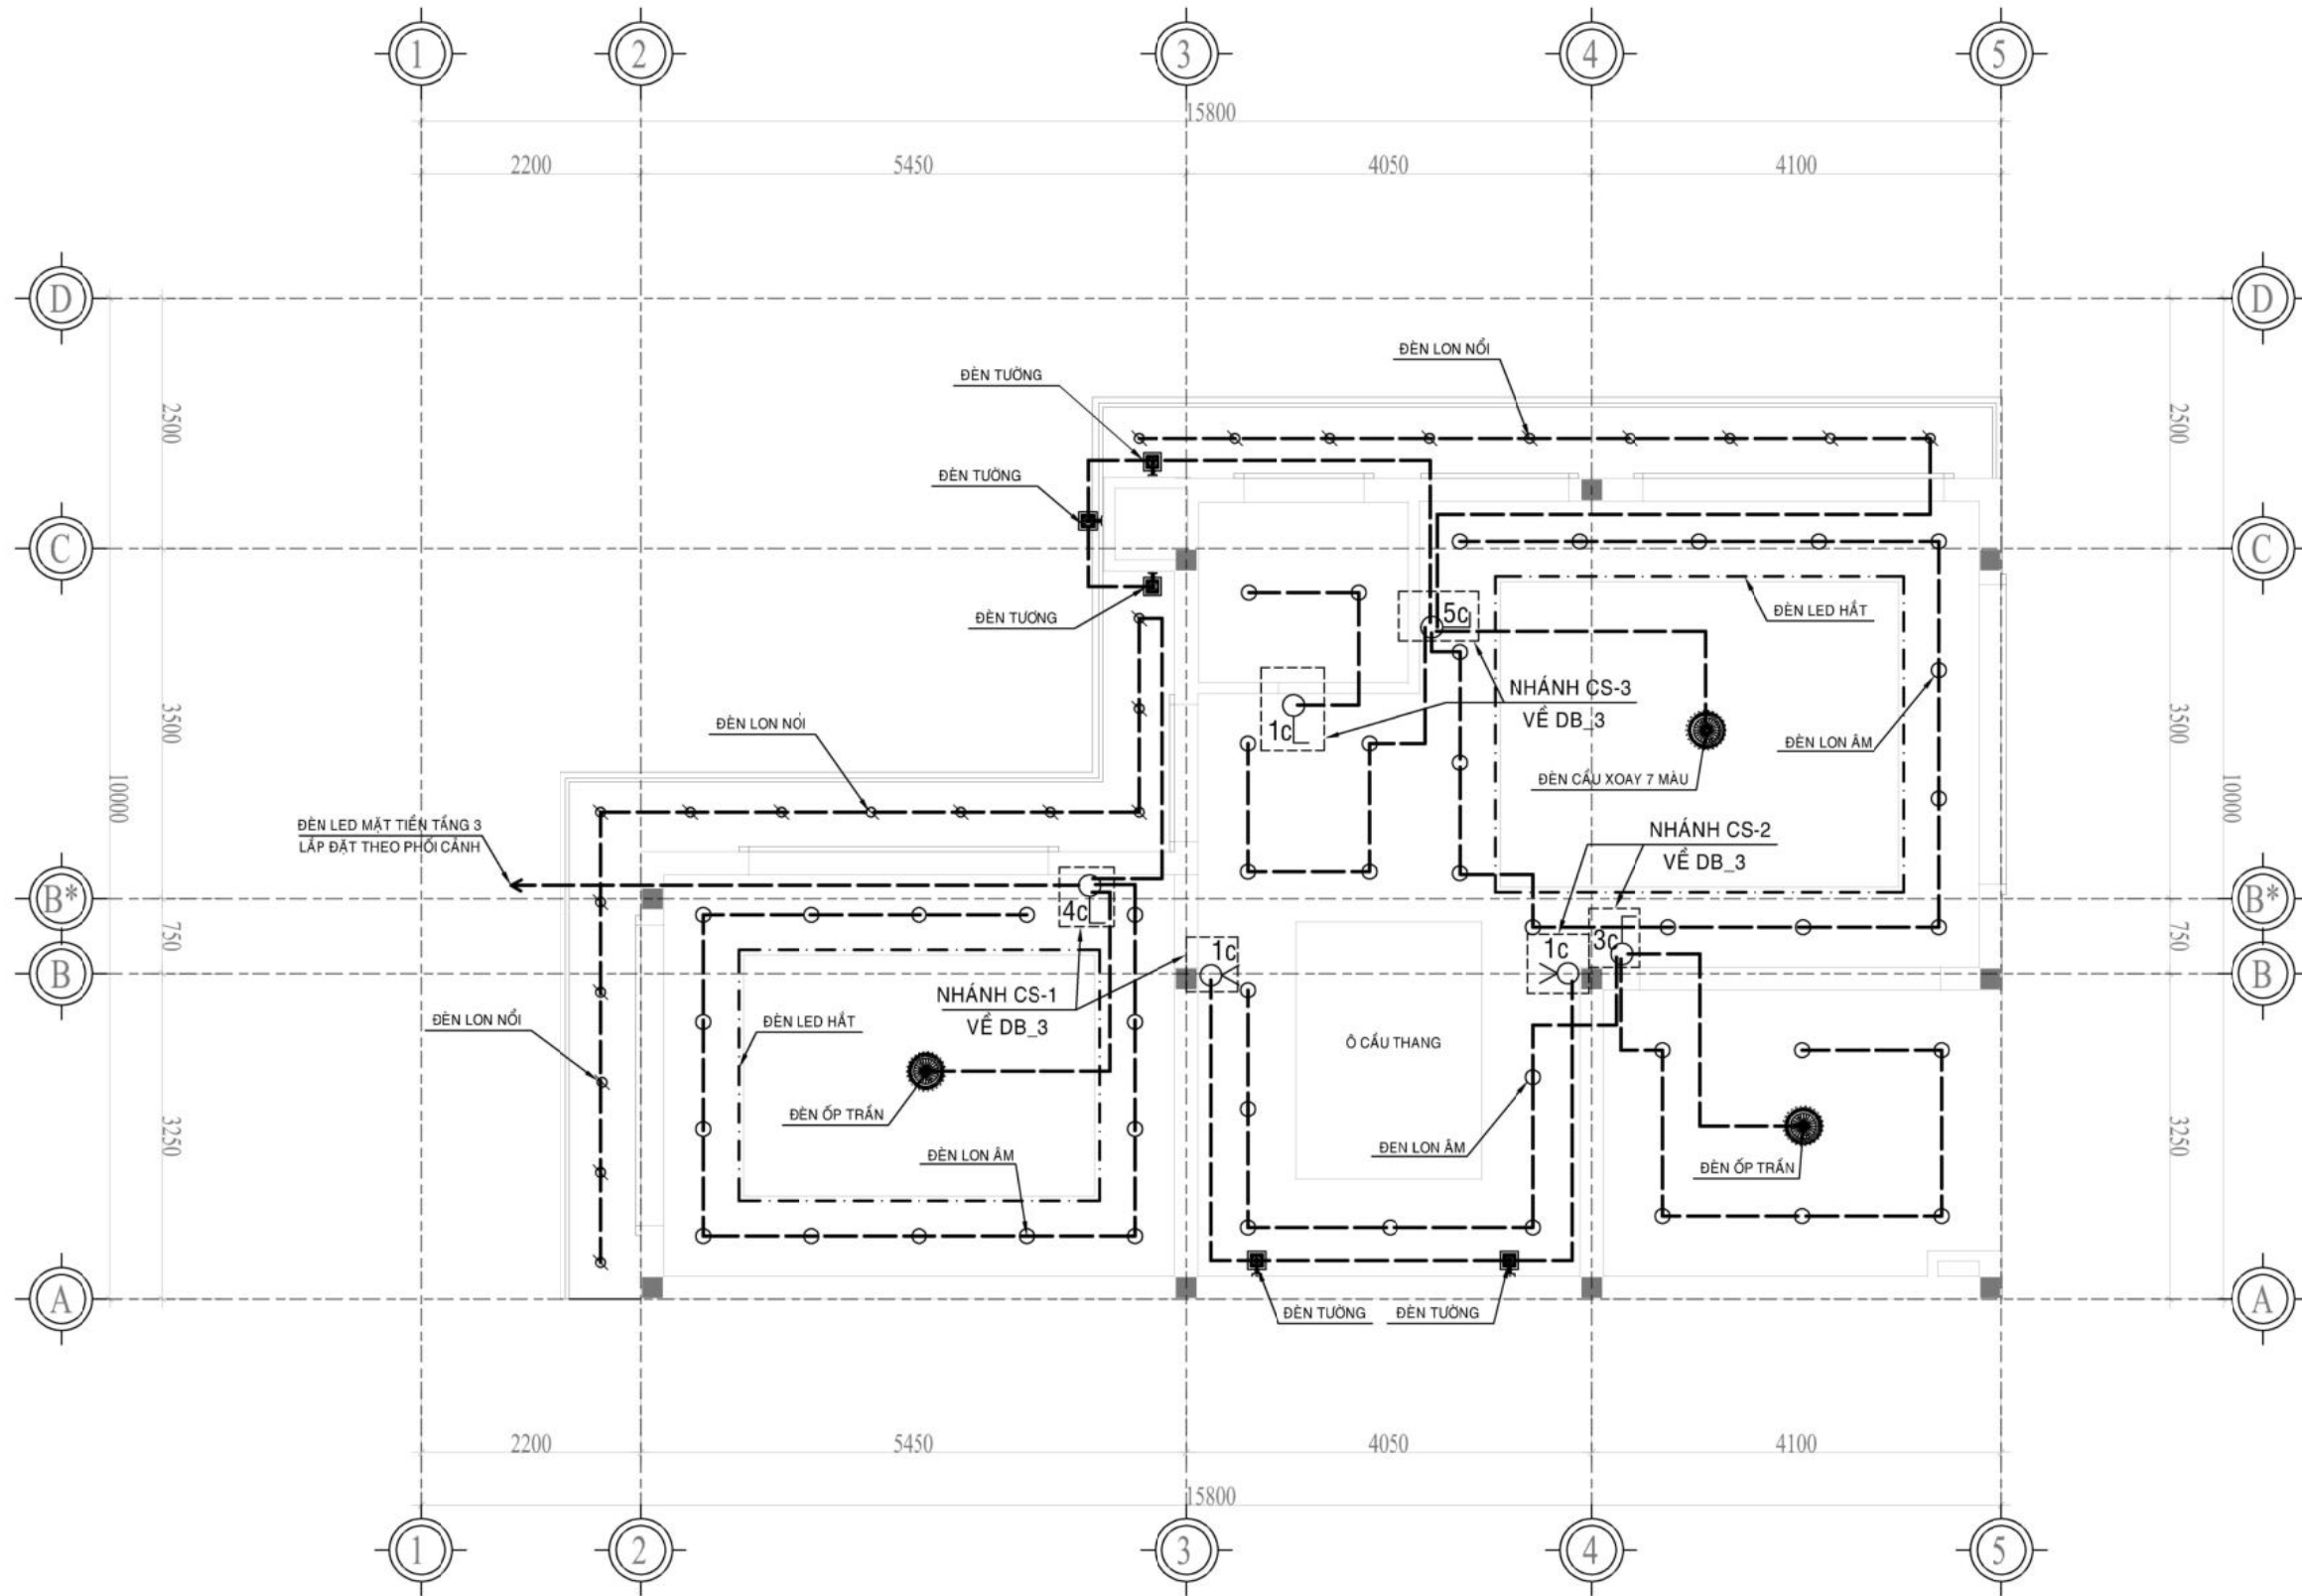

MẶT BẰNG CHIẾU SÁNG TẦNG 3

TỶ LỆ 1:75

CHỦ ĐẦU TƯ
**ÔNG. NGUYỄN ANH QUÂN
 & BÀ NGUYỄN THỊ HẠNH**



**CÔNG TY KIẾN TRÚC XINH
 Đ - T - K**
 Đ - T - K ARCHITECTURAL DESIGN COMPANY
 ĐỊA CHỈ: 61/8 PHAN ĐÌNH PHÙNG
 PHƯỜNG 2, TP. BẢO LỘC, LÂM ĐỒNG


**HOTLINE-ZALO :
 0915052506**
**WEBSITE:
 kientrucxinhdtk.com**

**CÔNG TRÌNH:
 BIỆT THỰ HIỆN ĐẠI**

**ĐỊA CHỈ:
 P. LỘC PHÁT, TP. BẢO LỘC, LÂM ĐỒNG**

**HẠNG MỤC:
 BIỆT THỰ 4 TẦNG**

**TÊN BẢN VẼ
 ĐIỆN CHIẾU SÁNG TẦNG 3**


CHỦ TRÌ THIẾT KẾ	
TRẦN VĂN ĐIỆP	
THIẾT KẾ	
TRẦN VĂN ĐIỆP	
KIỂM TRA	
TRẦN VĂN ĐIỆP	

BẢO LỘC, NGÀY THÁNG 02 NĂM 2023

TỶ LỆ	1:75
HOÀN THÀNH	02/2023
BẢN VẼ SỐ	OC-04



GHI CHÚ:

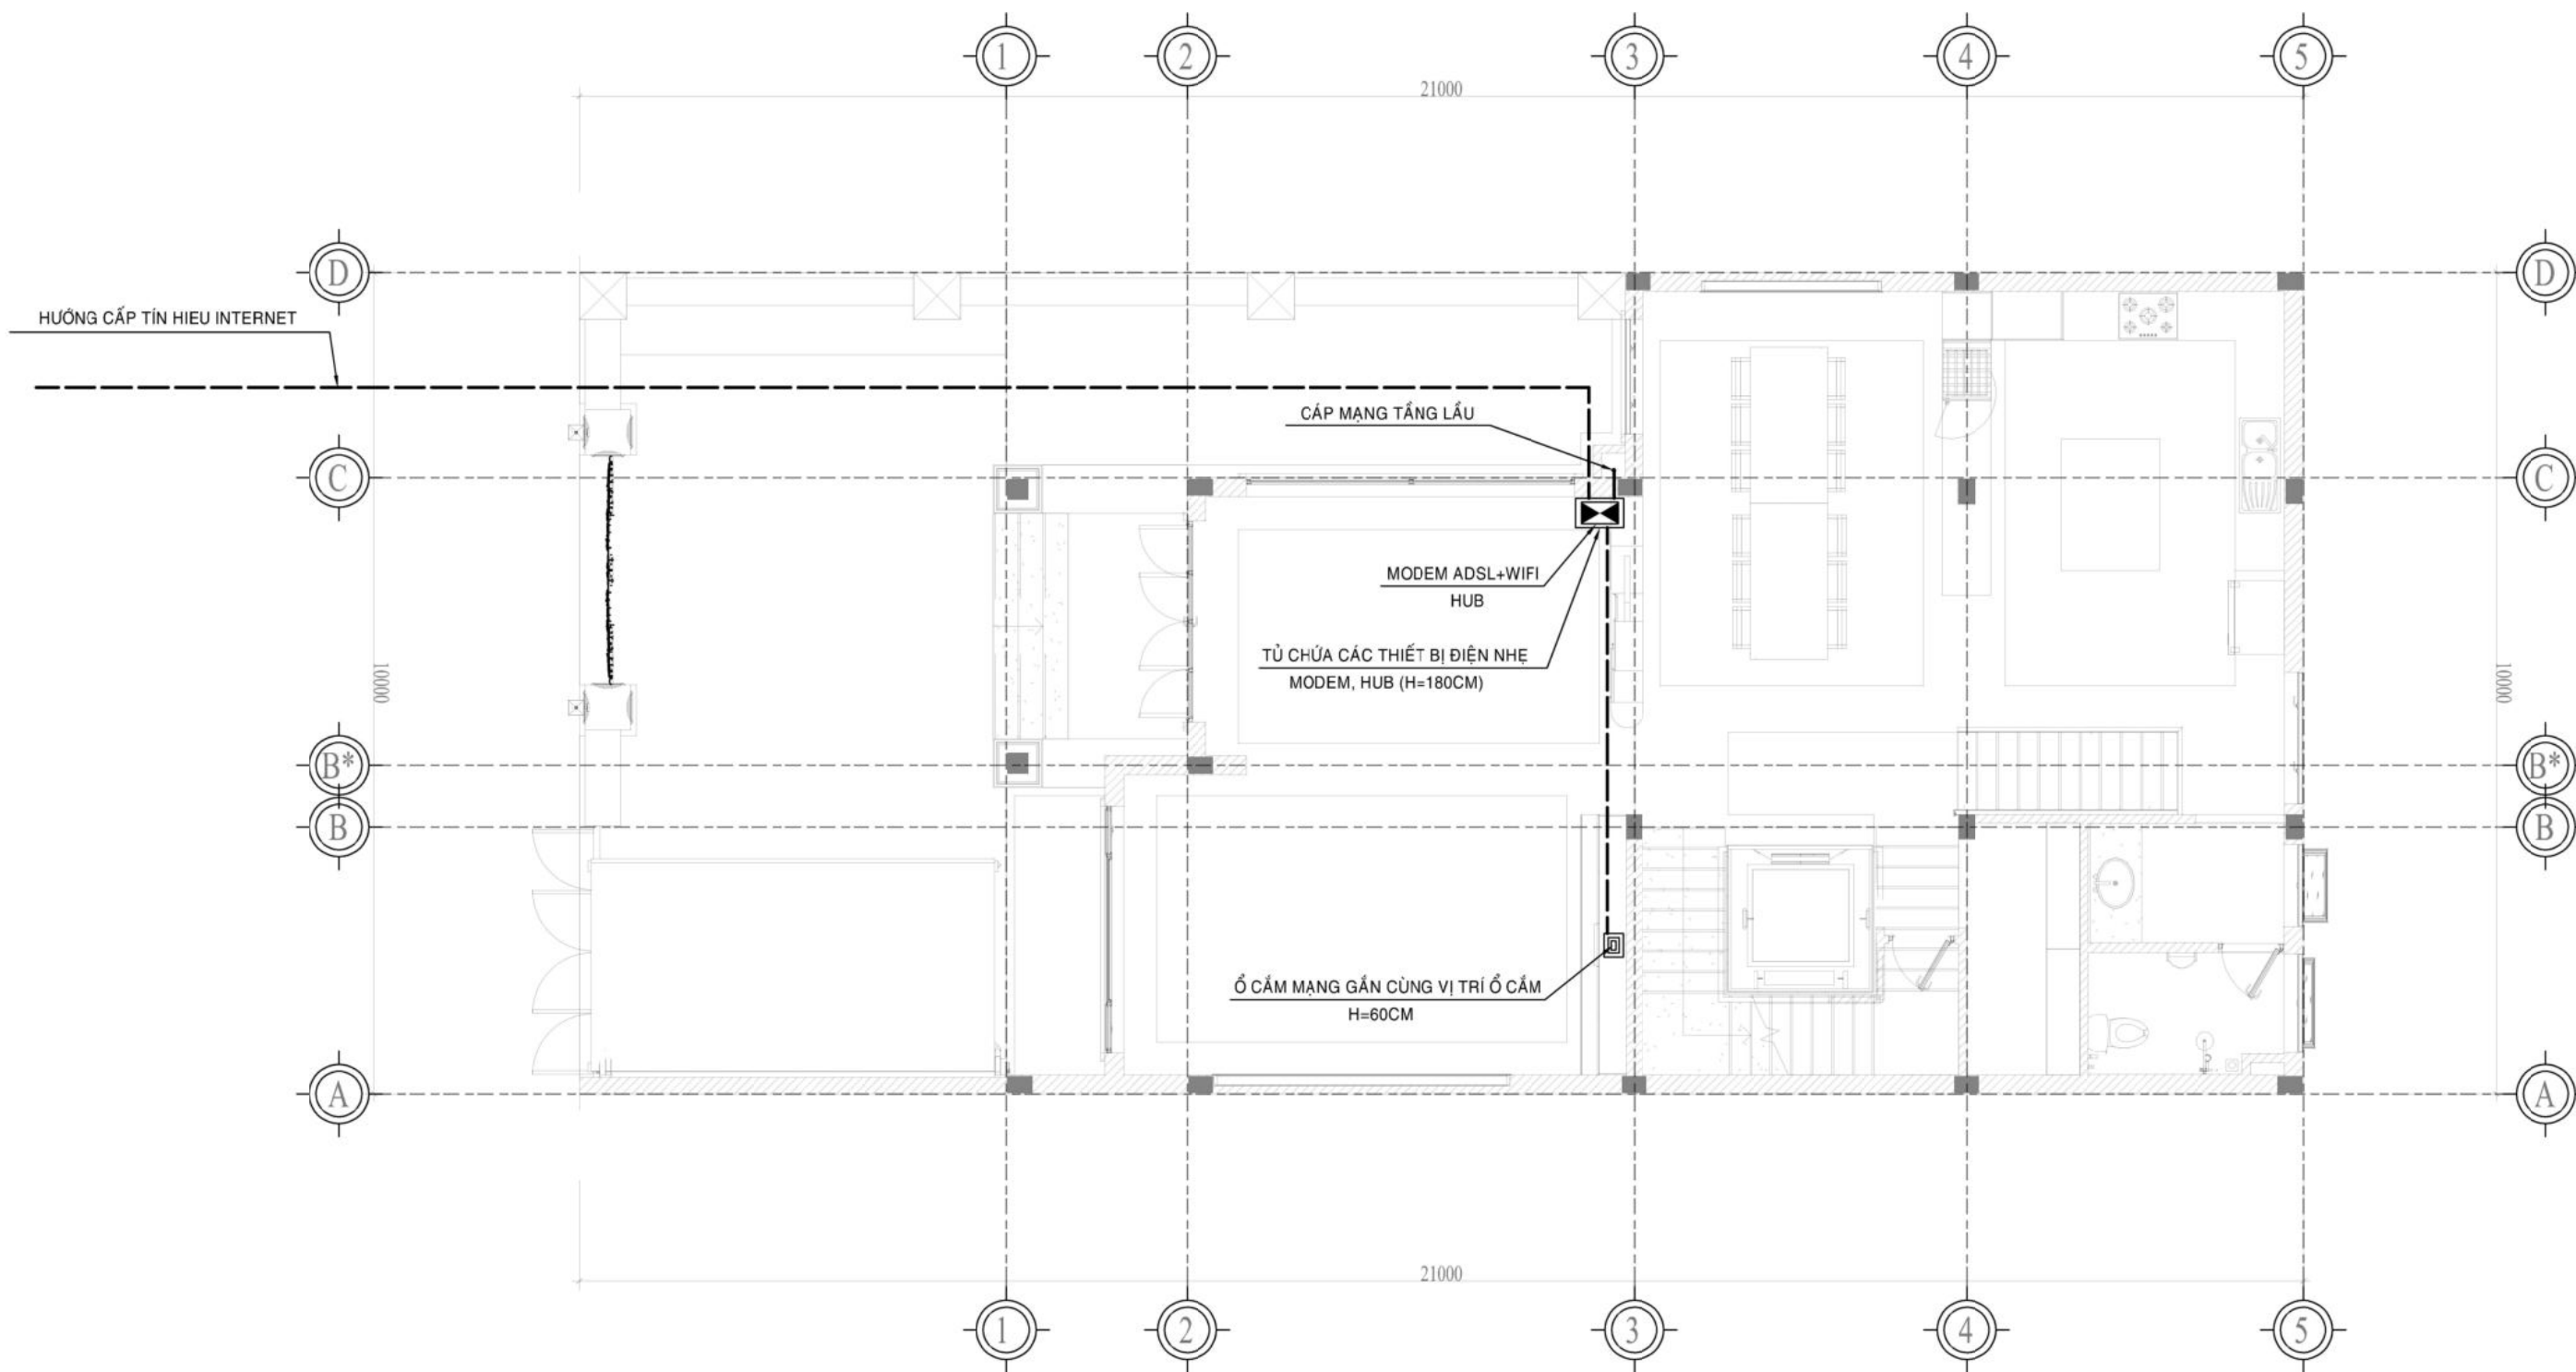
- GIAI ĐOẠN THỰC HIỆN: THIẾT KẾ KT
- LẦN PHÁT HÀNH: LẦN THỨ 1
- GÓI THIẾT KẾ: THÔNG DỤNG +
- KÍCH THƯỚC BẢN VẼ NÀY LÀ KÍCH THƯỚC HOÀN THIỆN
- KHI THI CÔNG BẮM SÁT, ĐỐI CHIẾU NHỮNG BẢN VẼ LIÊN QUAN



MẶT BẰNG CẤP MẠNG INTERNET TẦNG TRỆT

TỶ LỆ 1:85

 ĐTK KIẾN TRÚC XINH LH: 0996 045679	CÔNG TY TNHH KIẾN TRÚC XINH Đ - T - K Đ - T - K ARCHITECTURAL DESIGN COMPANY Đ/C: 61/8 PDP, P.2, TP. BẢO LỘC, T. LÂM ĐỒNG	CHỦ TRÌ TRẦN VĂN ĐIẾP	THIẾT KẾ & VẼ TRẦN VĂN ĐIẾP	CHỦ ĐẦU TƯ ÔNG. NGUYỄN ANH QUÂN & BÀ. NGUYỄN THỊ HẠNH	CÔNG TRÌNH NHÀ Ở RIÊNG LẺ ĐÔ THỊ	GIAI ĐOẠN THỰC HIỆN: THIẾT KẾ CHI TIẾT	HOÀN THÀNH: 02/2023
	GIÁM ĐỐC HOTLINE-ZALO: 0915 052506 WEBSITE kientrucxinhdtk.com		HẠNG MỤC BIỆT THỰ HIỆN ĐẠI	ĐỊA ĐIỂM P. LỘC PHÁT, TP. BẢO LỘC, LÂM ĐỒNG	TÊN BẢN VẼ: CẤP INTERNET TẦNG TRỆT	TỶ LỆ: 1/85	
					GHI CHÚ: PHÁT HÀNH LẦN THỨ 1	SỐ HIỆU: NET-01	

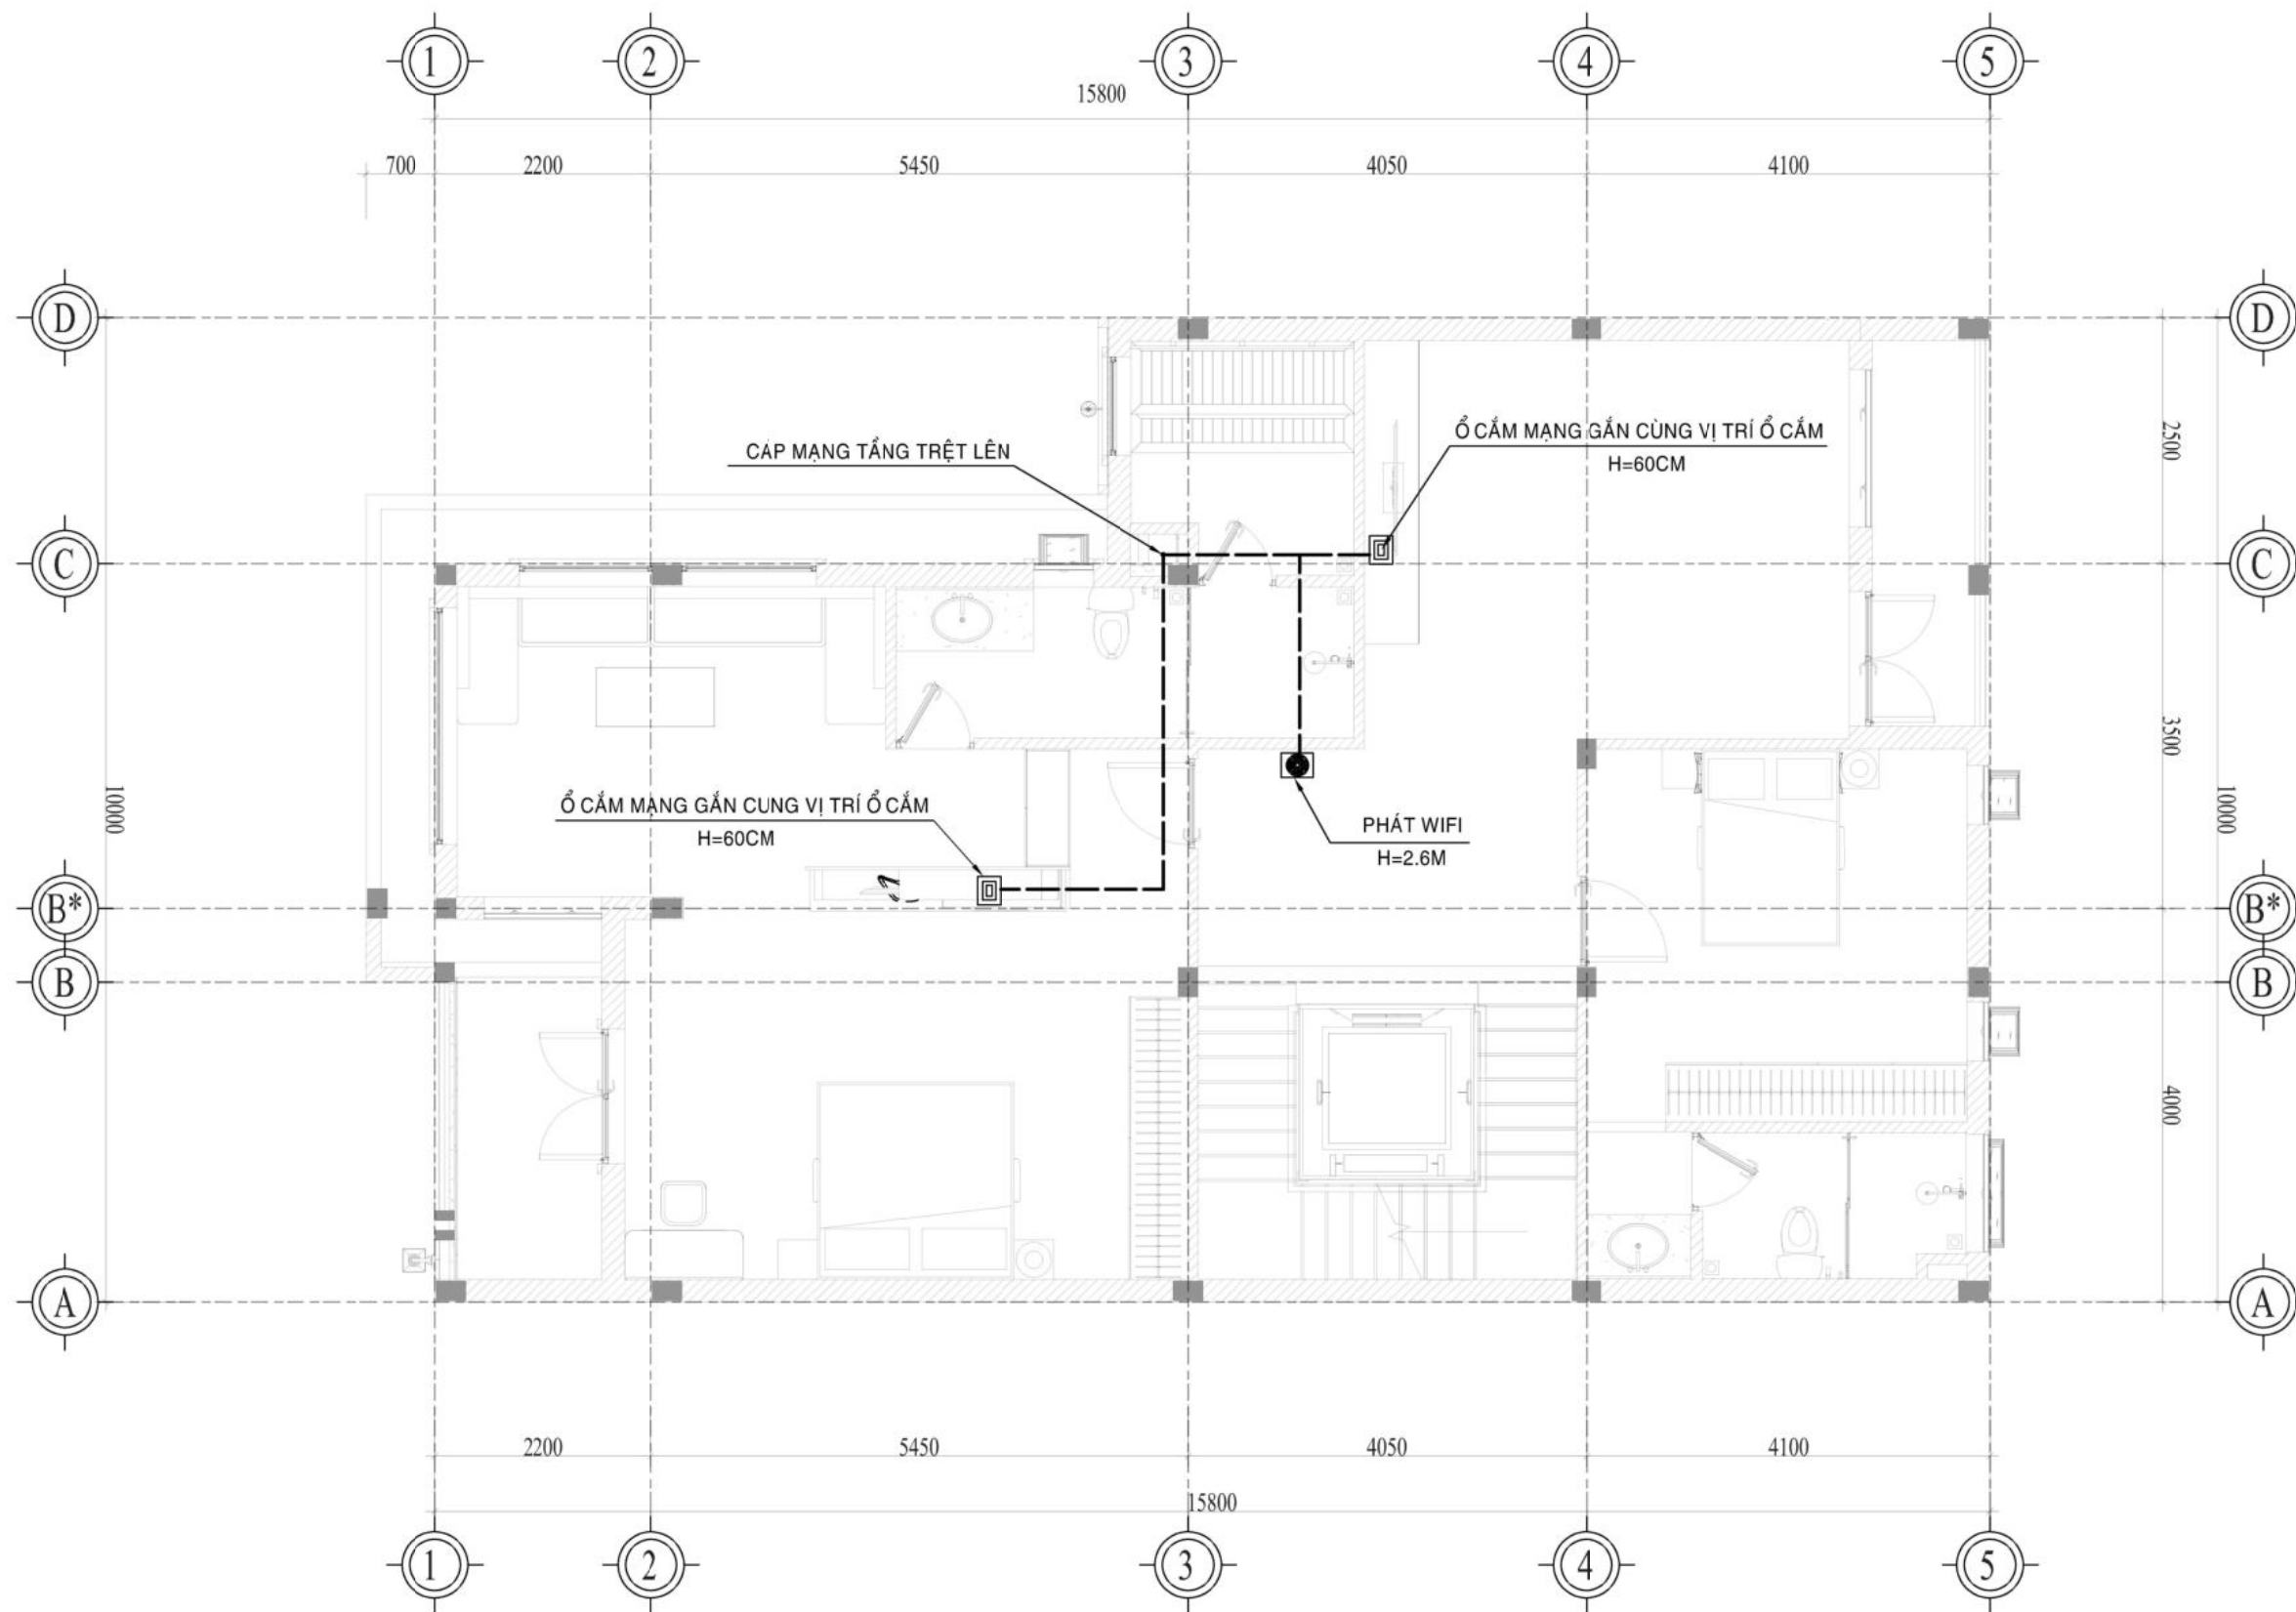

MẶT BẰNG CẤP MẠNG INTERNET TẦNG 1
TỶ LỆ 1:75

CHỦ ĐẦU TƯ
ÔNG. NGUYỄN ANH QUÂN
& BÀ NGUYỄN THỊ HẠNH

ĐƠN VỊ THIẾT KẾ



CÔNG TY KIẾN TRÚC XINH
Đ - T - K

Đ - T - K ARCHITECTURAL DESIGN COMPANY

ĐỊA CHỈ: 61/8 PHAN ĐÌNH PHÙNG
PHƯỜNG 2, TP. BẢO LỘC, LÂM ĐỒNG

HOTLINE-ZALO :
0915052506

WEBSITE:
kientrucxinhdk.com

CÔNG TRÌNH:

BIỆT THỰ HIỆN ĐẠI

ĐỊA CHỈ:

P. LỘC PHÁT, TP. BẢO LỘC, LÂM ĐỒNG

HẠNG MỤC:

BIỆT THỰ 4 TẦNG

TÊN BẢN VẼ

CẤP INTERNET TẦNG 1

CHỦ TRÌ THIẾT KẾ

TRẦN VĂN ĐIẾP

THIẾT KẾ

TRẦN VĂN ĐIẾP

KIỂM TRA

TRẦN VĂN ĐIẾP

BẢO LỘC, NGÀY THÁNG 02 NĂM 2023

TỶ LỆ 1:75

HOÀN THÀNH 02/2023

BẢN VẼ SỐ NET-02

GHI CHÚ:

- GIAI ĐOẠN THỰC HIỆN: THIẾT KẾ KT
- LẦN PHÁT HÀNH: LẦN THỨ 1
- GÓI THIẾT KẾ: THÔNG DỤNG +
- KÍCH THƯỚC BẢN VẼ NÀY LÀ KÍCH THƯỚC HOÀN THIỆN
- KHI THI CÔNG BẮM SÁT, ĐỐI CHIẾU NHỮNG BẢN VẼ LIÊN QUAN

CHỦ ĐẦU TƯ

ÔNG. NGUYỄN ANH QUÂN
& BÀ NGUYỄN THỊ HẠNH

ĐƠN VỊ THIẾT KẾ



CÔNG TY KIẾN TRÚC XINH
Đ - T - K

Đ - T - K ARCHITECTURAL DESIGN COMPANY

ĐỊA CHỈ: 61/8 PHAN ĐÌNH PHÙNG
PHƯỜNG 2, TP. BẢO LỘC, LÂM ĐỒNG

HOTLINE-ZALO :
0915052506

WEBSITE:
kientrucxinhdtk.com

CÔNG TRÌNH:

BIỆT THỰ HIỆN ĐẠI

ĐỊA CHỈ:

P. LỘC PHÁT, TP. BẢO LỘC, LÂM ĐỒNG

HẠNG MỤC:

BIỆT THỰ 4 TẦNG

TÊN BẢN VẼ

THÔNG TIN LIÊN LẠC HẦM

CHỦ TRÌ THIẾT KẾ

TRẦN VĂN ĐIỆP

THIẾT KẾ

TRẦN VĂN ĐIỆP

KIỂM TRA

TRẦN VĂN ĐIỆP

BẢO LỘC, NGÀY THÁNG 02 NĂM 2023


TỶ LỆ 1:75

HOÀN THÀNH 02/2023

BẢN VẼ SỐ DIEN-11


GHI CHÚ:

- GIAI ĐOẠN THỰC HIỆN: THIẾT KẾ KT
- LẦN PHÁT HÀNH: LẦN THỨ 1
- GÓI THIẾT KẾ: THÔNG DỤNG +
- KÍCH THƯỚC BẢN VẼ NÀY LÀ KÍCH THƯỚC HOÀN THIỆN
- KHI THI CÔNG BẮM SÁT, ĐỐI CHIẾU NHỮNG BẢN VẼ LIÊN QUAN

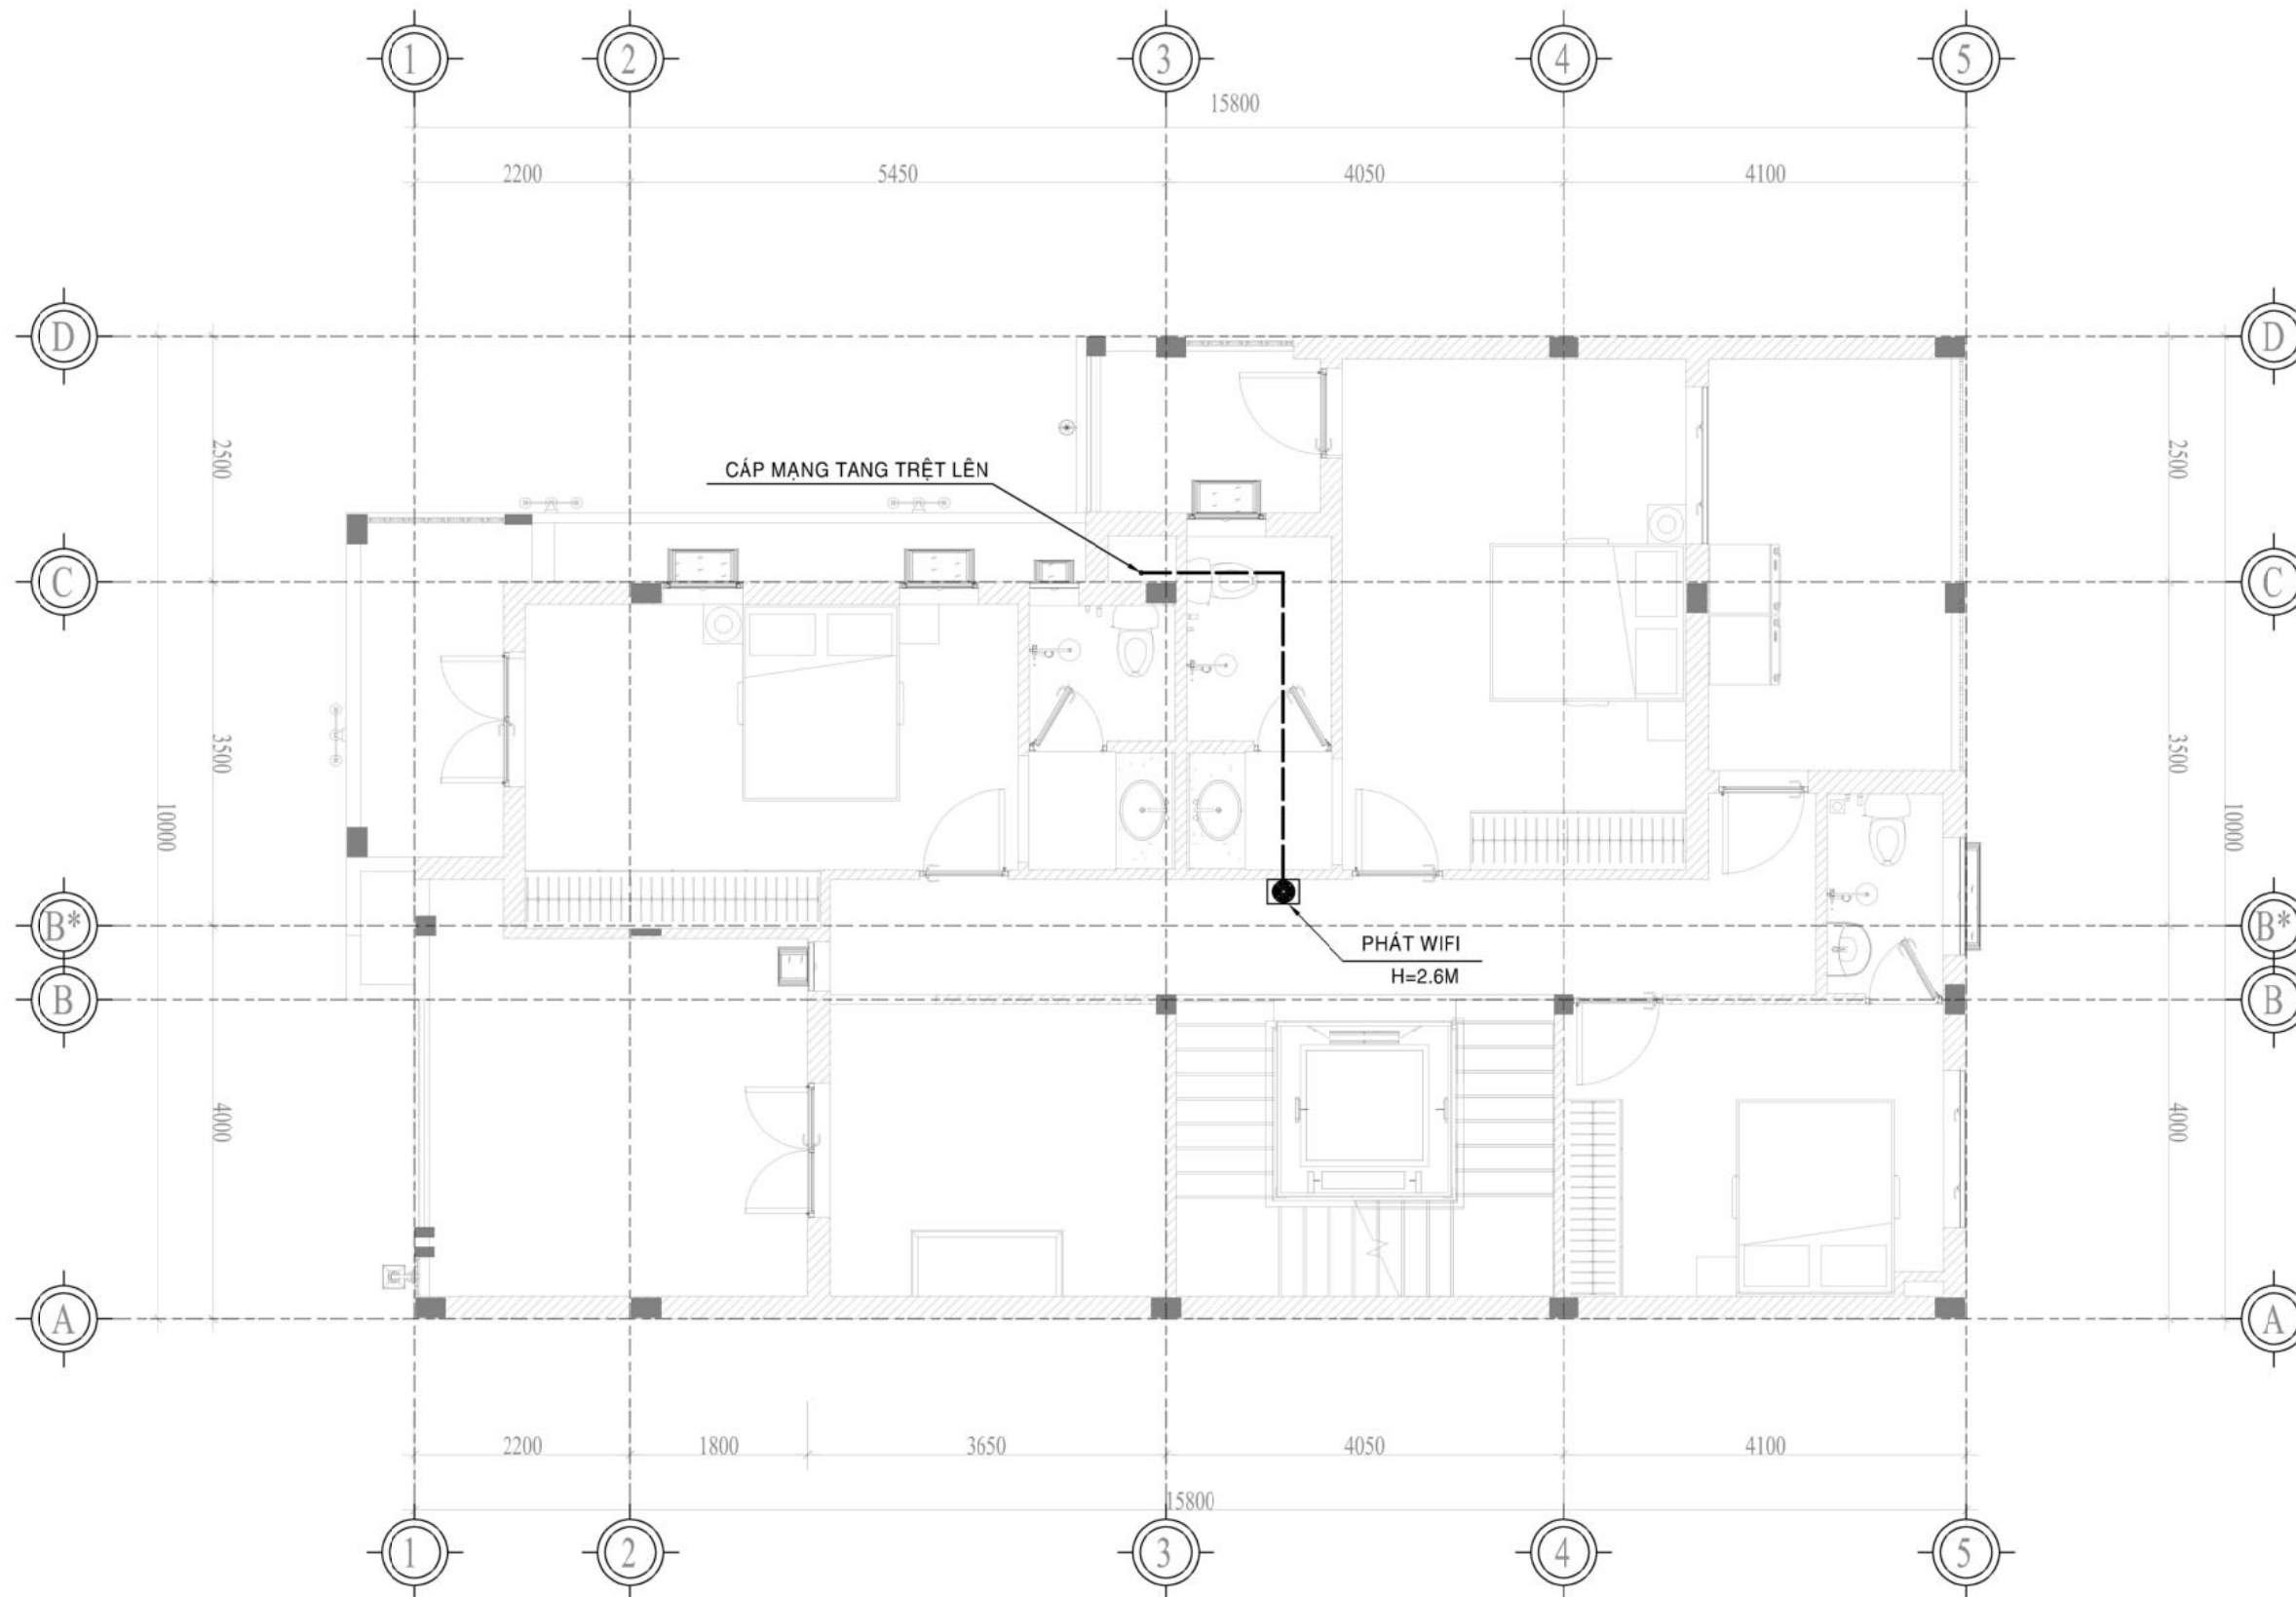

MẶT BẰNG CẤP MẠNG INTERNET TẦNG 2

TỶ LỆ 1:75

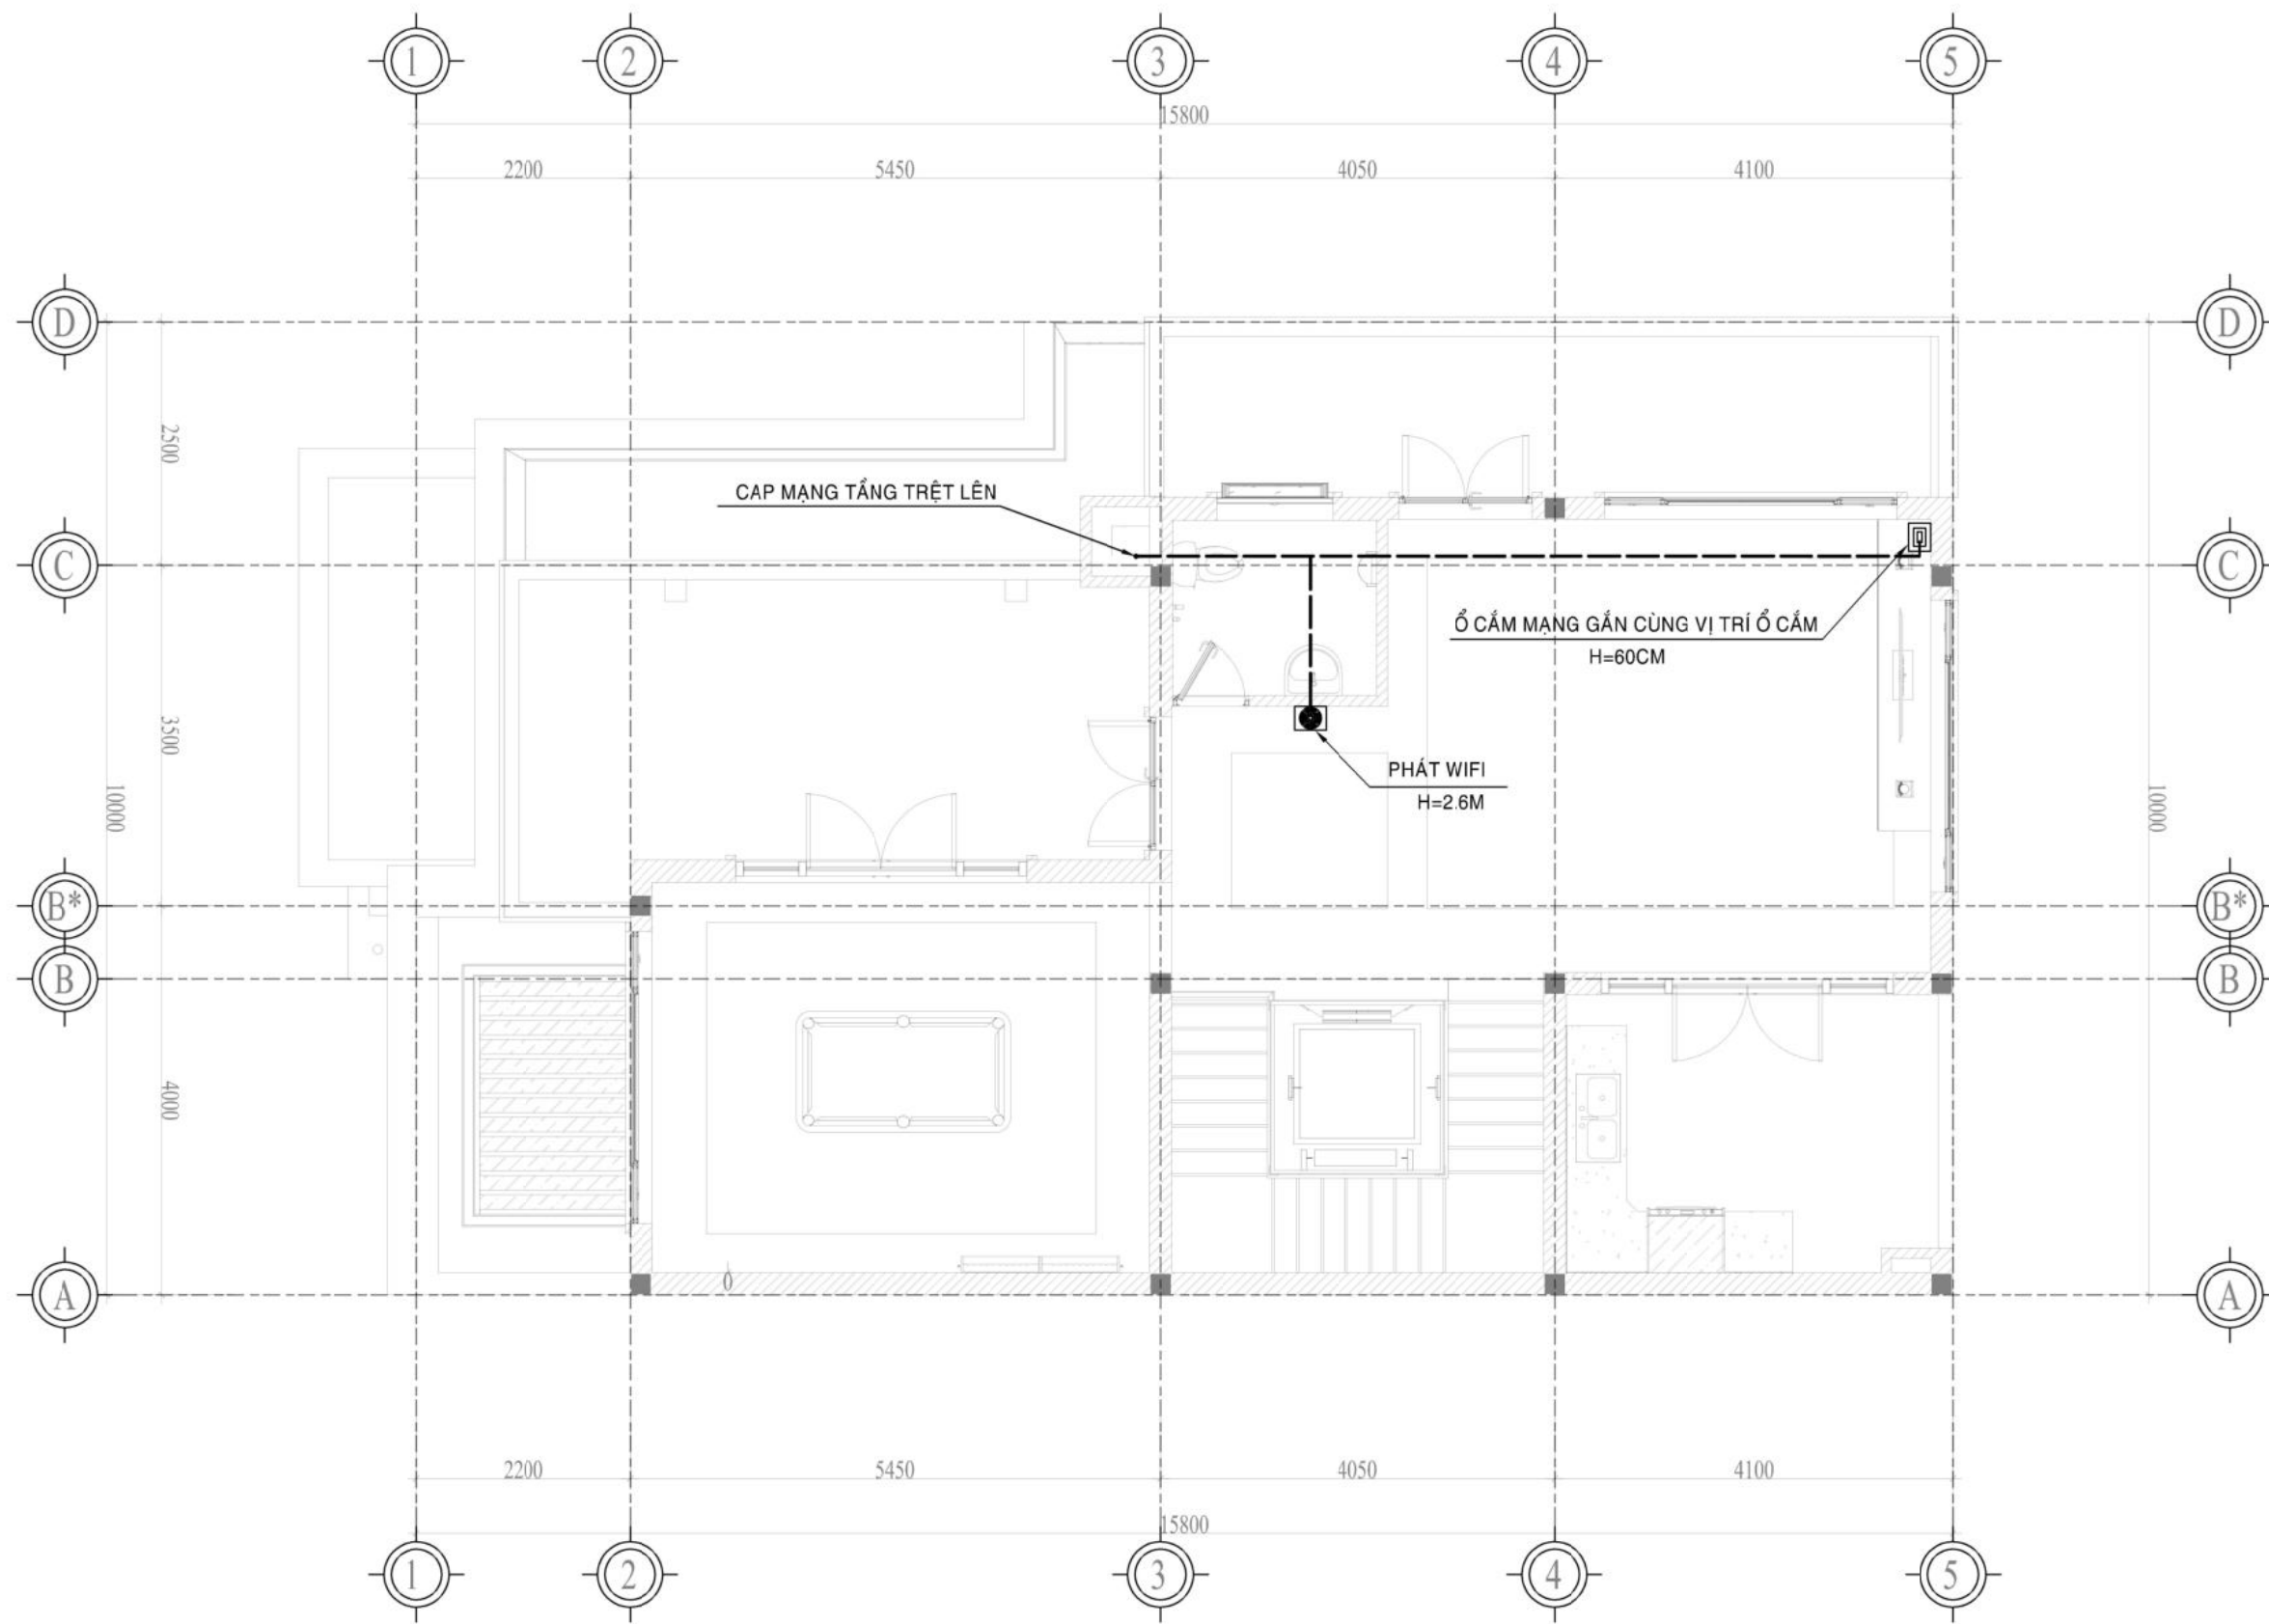

MẶT BẰNG CẤP MẠNG INTERNET TẦNG 3

TỶ LỆ 1:75

CHỦ ĐẦU TƯ

ÔNG. NGUYỄN ANH QUÂN
& BÀ NGUYỄN THỊ HẠNH

ĐƠN VỊ THIẾT KẾ



CÔNG TY KIẾN TRÚC XINH
Đ - T - K

Đ - T - K ARCHITECTURAL DESIGN COMPANY

ĐỊA CHỈ: 61/8 PHAN ĐÌNH PHÙNG
PHƯỜNG 2, TP. BẢO LỘC, LÂM ĐỒNG

HOTLINE-ZALO :
0915052506

WEBSITE:
kientrucxinhdtk.com

CÔNG TRÌNH:

BIỆT THỰ HIỆN ĐẠI

ĐỊA CHỈ:

P. LỘC PHÁT, TP. BẢO LỘC, LÂM ĐỒNG

HẠNG MỤC:

BIỆT THỰ 4 TẦNG

TÊN BẢN VẼ

THÔNG TIN LIÊN LẠC HẦM

CHỦ TRÌ THIẾT KẾ

TRẦN VĂN ĐIỆP

THIẾT KẾ

TRẦN VĂN ĐIỆP

KIỂM TRA

TRẦN VĂN ĐIỆP

BẢO LỘC, NGÀY THÁNG 02 NĂM 2023

TỶ LỆ 1:75

HOÀN THÀNH 02/2023

BẢN VẼ SỐ DIEN-11

GHI CHÚ:

- GIAI ĐOẠN THỰC HIỆN: THIẾT KẾ KT
- LẦN PHÁT HÀNH: LẦN THỨ 1
- GÓI THIẾT KẾ: THÔNG DỤNG +
- KÍCH THƯỚC BẢN VẼ NÀY LÀ KÍCH THƯỚC HOÀN THIỆN
- KHI THI CÔNG BẮM SÁT, ĐỐI CHIẾU NHỮNG BẢN VẼ LIÊN QUAN