

THUYẾT MINH PHẦN NƯỚC

* HỆ THỐNG CẤP NƯỚC:


- NƯỚC CẤP TỪ NGUỒN NƯỚC GIẾNG ĐÀO HOẶC GIẾNG KHOAN TRONG KHUÔN ĐẤT VÀO TẦNG TRỆT DÙNG MÁY BƠM 1.5HP-220V BƠM NƯỚC LÊN BỂ CHỨA NƯỚC INOX 1000L ĐẶT TRÊN SÀN MÁI
- TỪ BỂ CHỨA NƯỚC INOX CUNG CẤP NƯỚC XUỐNG CHO CÁC KHU WC CÁC TẦNG VÀ KHU VỰC BẾP
- ĐƯỜNG ỐNG NỐI TỪ ỐNG CẤP CHÍNH ĐẾN CÁC THIẾT BỊ VỆ SINH, BỂ RỬA CHÉN, VÒI RỬA DÙNG ỐNG PVC Ø20
- ĐƯỜNG ỐNG NỐI TỪ ỐNG CẤP CHÍNH ĐẾN CÁC ỐNG NỐI VỚI ỐNG ĐẾN THIẾT BỊ DÙNG Ø21
- ĐƯỜNG ỐNG NỐI TỪ ỐNG CẤP CHÍNH ĐẾN CÁC THIẾT BỊ MÁY GIẶT Ø27
- MỖI KHU WC ĐỀU CÓ MỘT VAN KHÓA RIÊNG; ỐNG CẤP NƯỚC NÓNG PP - R Ø25, Ø20

* HỆ THỐNG THOÁT NƯỚC:

- NƯỚC SINH HOẠT VÀ NƯỚC MƯA ĐƯỢC THU VÀO HỐ GA, RỒI DẪN RA CỐNG CHUNG
- ỐNG THOÁT PHÂN Ø114 ĐƯỢC THU VÀO BỂ TỰ HOẠI ĐẶT DƯỚI NỀN
- HẦM PHÂN TỰ HOẠI ĐƯỢC THIẾT KẾ 3 NGĂN THEO ĐÚNG TIÊU CHUẨN THIẾT KẾ
- NƯỚC TRONG HẦM TỰ HOẠI QUA 3 NGĂN MỖI DẪN RA HỐ GA RỒI THOÁT RA CỐNG CHUNG
- ỐNG THÔNG HƠI CỦA NGĂN CHỨA HẦM TỰ HOẠI DÙNG ỐNG uPVC 49
- ĐƯỜNG ỐNG THOÁT NƯỚC CHO MÁY GIẶT Ø60; NƯỚC BẮN TỪ CÁC THIẾT BỊ RA ỐNG THOÁT CHÍNH Ø60 ĐẾN Ø90
- NƯỚC BẮN TỪ LAVABO Ø34 RA ỐNG CHÍNH Ø90; NƯỚC BẮN TỪ PHÉU THU SÀN Ø60 RA ỐNG CHÍNH Ø90
- NƯỚC BẮN TỪ VÒI RỬA CHÉN Ø60 RA ỐNG CHÍNH;

KÝ HIỆU THIẾT BỊ


TÊN THIẾT BỊ	
VAN KHÓA MỘT CHIỀU	
VAN KHÓA HAI CHIỀU	
CẦU CHẮN RÁC	
LAVAPO RỬA MẶT	
BỂ TIỂU NAM	
BỂ CẦU	
VÒI XỊT SÀN	
VÒI SEN TẮM	
PHIẾU THU SÀN	
VÒI RỬA	
PHAO ĐIỆN	

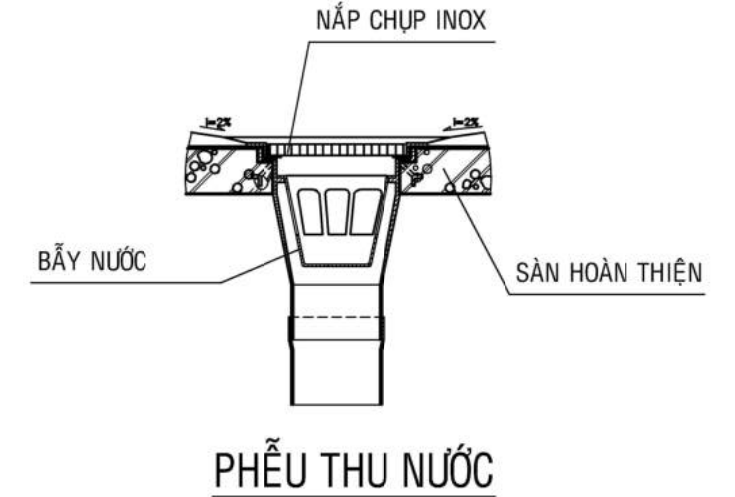


* LƯU Ý KHI THI CÔNG:

- ĐƯỜNG ỐNG CẤP NƯỚC TRONG NHÀ CHÔN NGẦM DƯỚI NỀN NHÀ MÀ GIAO NHAU VỚI ỐNG THOÁT NƯỚC THÌ ĐƯỜNG ỐNG CẤP NƯỚC PHẢI ĐẶT CAO HƠN ĐƯỜNG ỐNG THOÁT NƯỚC, KHOẢNG CÁCH GIỮA MẶT NGOÀI CỦA HAI ỐNG PHẢI GIÁP NHAU KHÔNG ĐƯỢC NHỎ HƠN 0.10M
- ĐƯỜNG ỐNG CẤP VÀ THOÁT NƯỚC DÙNG ỐNG NHỰA uPVC.
- ĐƯỜNG ỐNG ĐI NGẦM TRONG TƯỜNG, DƯỚI SÀN, TRÊN TRẦN THẠCH CAO, TRONG HỘP KỸ THUẬT
- ỐNG THOÁT NƯỚC BẮN ĐẶT ĐỐC 2% THEO HƯỚNG THOÁT
- ỐNG THOÁT PHÂN ĐẶT ĐỐC 3% THEO HƯỚNG THOÁT
- KHI THI CÔNG CẦN KIỂM TRA LẠI KÍCH THƯỚC THỰC TẾ TẠI HIỆN TRƯỜNG VÀ LOẠI THIẾT BỊ VỆ SINH MUA VỀ ĐỂ ĐO CẮT ỐNG PHÙ HỢP
- KHI THI CÔNG CẦN KẾT HỢP BẢN VẼ NÀY VỚI BẢN VẼ KIẾN TRÚC

—SH+MUA—SH+MUA—	ỐNG THOÁT NƯỚC CHÍNH uPVC Ø140, Ø200
—NONG—NONG—NONG—	ỐNG CẤP NƯỚC NÓNG PP - R Ø25, Ø20
—LANH—LANH—LANH—	ỐNG CẤP SINH HOẠT uPVC Ø34, Ø27, Ø21
—LEN BỒN—LEN BỒN—	ỐNG CẤP LÊN BỂ uPVC Ø34
—MUA—MUA—MUA—	ỐNG THOÁT MƯA, PHIẾU THU SÀN uPVC Ø60, Ø90
—PHAN—PHAN—PHAN—	ỐNG THOÁT PHÂN uPVC Ø114, Ø140
—SH—SH—SH—SH—	ỐNG THOÁT SINH HOẠT CHO THIẾT BỊ uPVC Ø42, Ø60
—SH—SH—SH—SH—	ỐNG THOÁT SINH HOẠT CHÍNH uPVC Ø90, Ø140

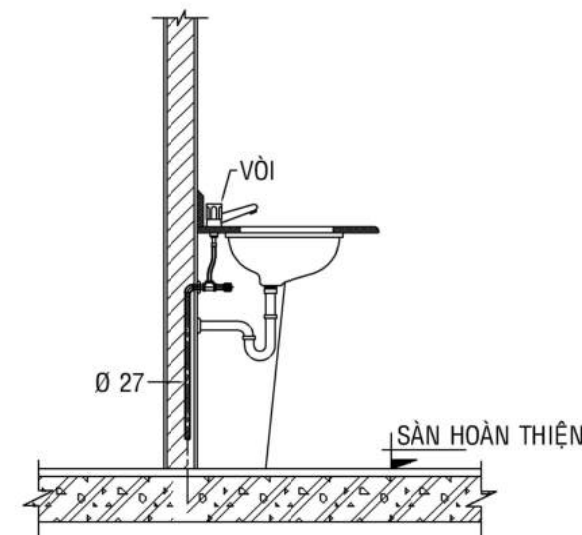


BỒN RỬA MẶT

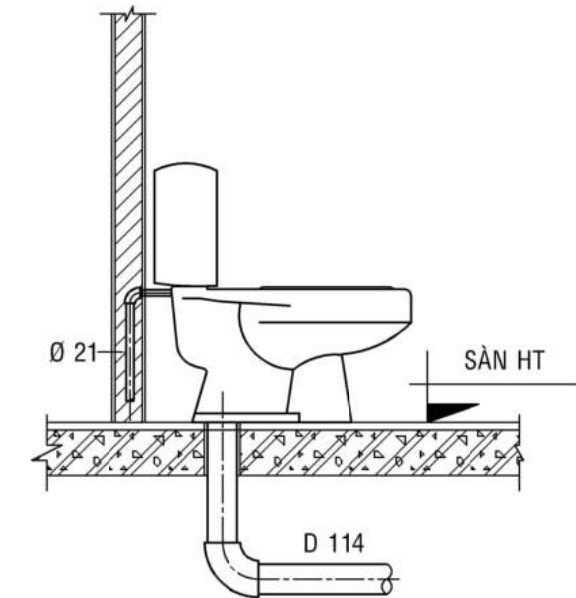


BỒN XÍ BỆT

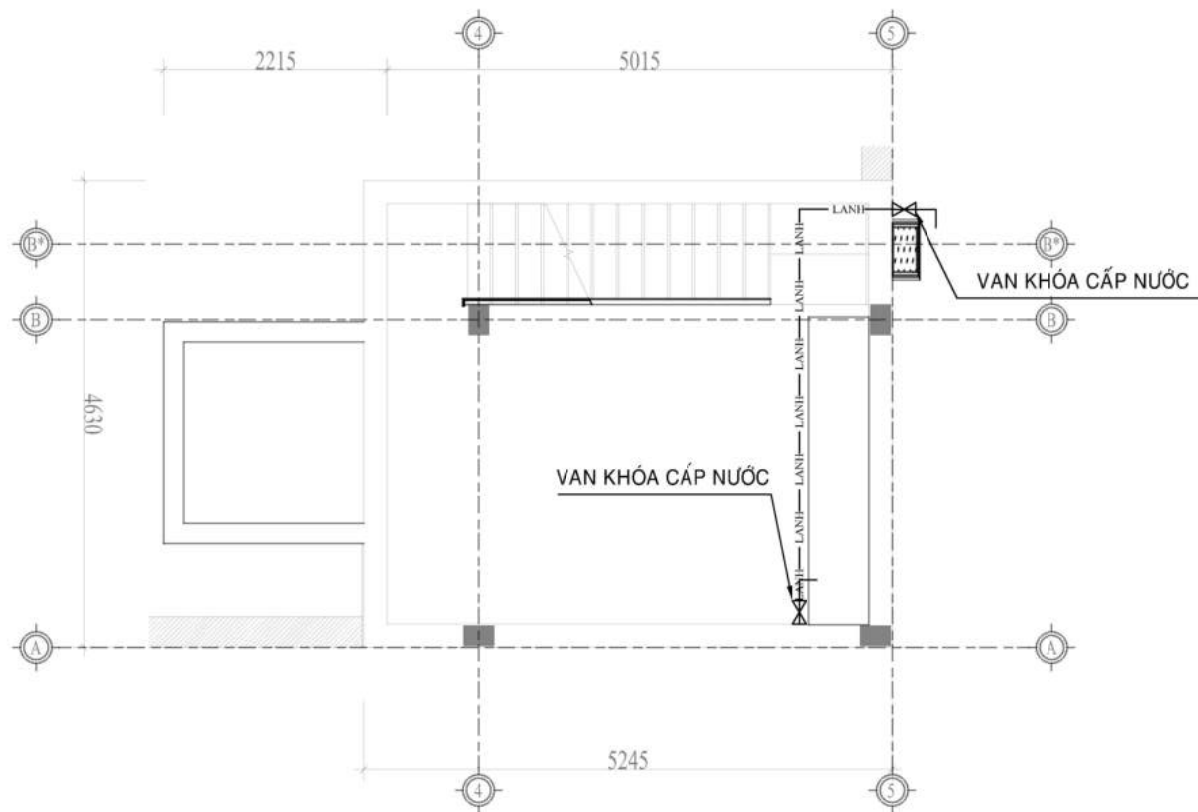

	CÔNG TY TNHH KIẾN TRÚC XANH Đ - T - K Đ - T - K ARCHITECTURAL DESIGN COMPANY Đ/C: 61/8 PDP, P.2, TP. BẢO LỘC, T. LÂM ĐỒNG	CHỦ TRÌ TRẦN VĂN ĐIẾP	THIẾT KẾ & VẼ TRẦN VĂN ĐIẾP	CHỦ ĐẦU TƯ ÔNG. NGUYỄN ANH QUÂN & BÀ. NGUYỄN THỊ HẠNH	CÔNG TRÌNH NHÀ Ở RIÊNG LÊ ĐỒ THỊ	GIAI ĐOẠN THỰC HIỆN: THIẾT KẾ CHI TIẾT	HOÀN THÀNH: 02/2023
	GIÁM ĐỐC	HOTLINE-ZALO: 0915 052506 WEBSITE kientrucxinhdtk.com			HẠNG MỤC BIỆT THỰ HIỆN ĐẠI	ĐỊA ĐIỂM P. LỘC PHÁT, TP. BẢO LỘC, LÂM ĐỒNG	TÊN BẢN VẼ: THUYẾT MINH - KÝ HIỆU
GHI CHÚ: PHÁT HÀNH LẦN THỨ 1					SỐ HIỆU: TM-01		

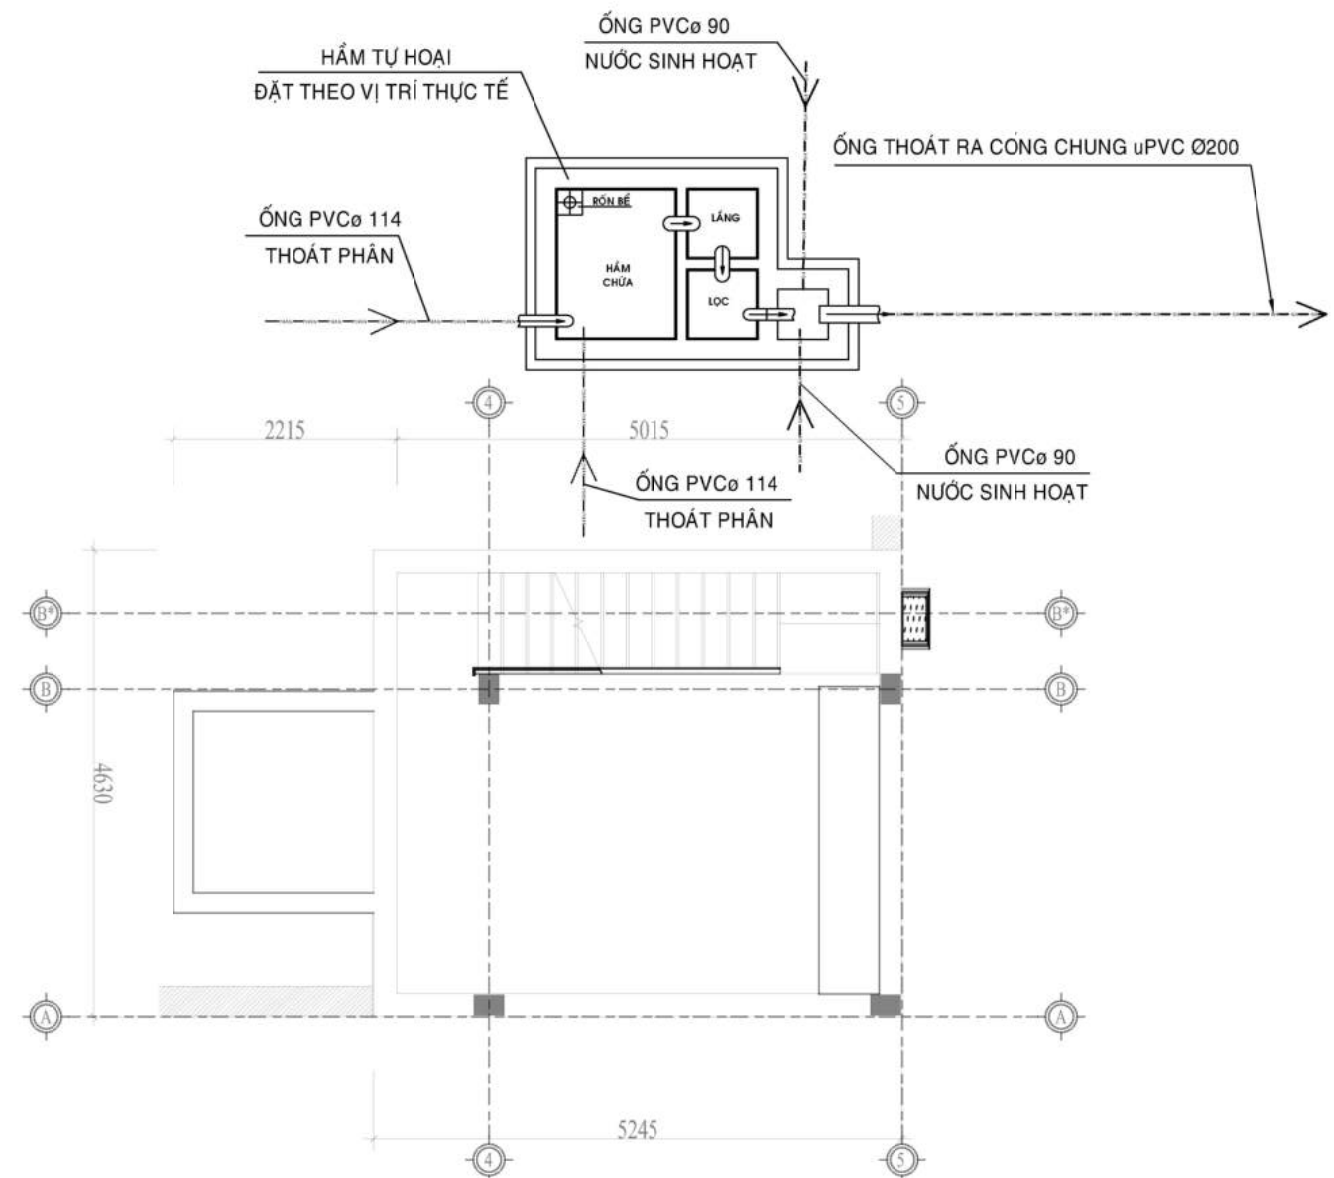


MẶT BẰNG CẤP NƯỚC TẦNG HẦM
TỶ LỆ 1:75





MẶT BẰNG THOÁT NƯỚC TẦNG HẦM
TỶ LỆ 1:75

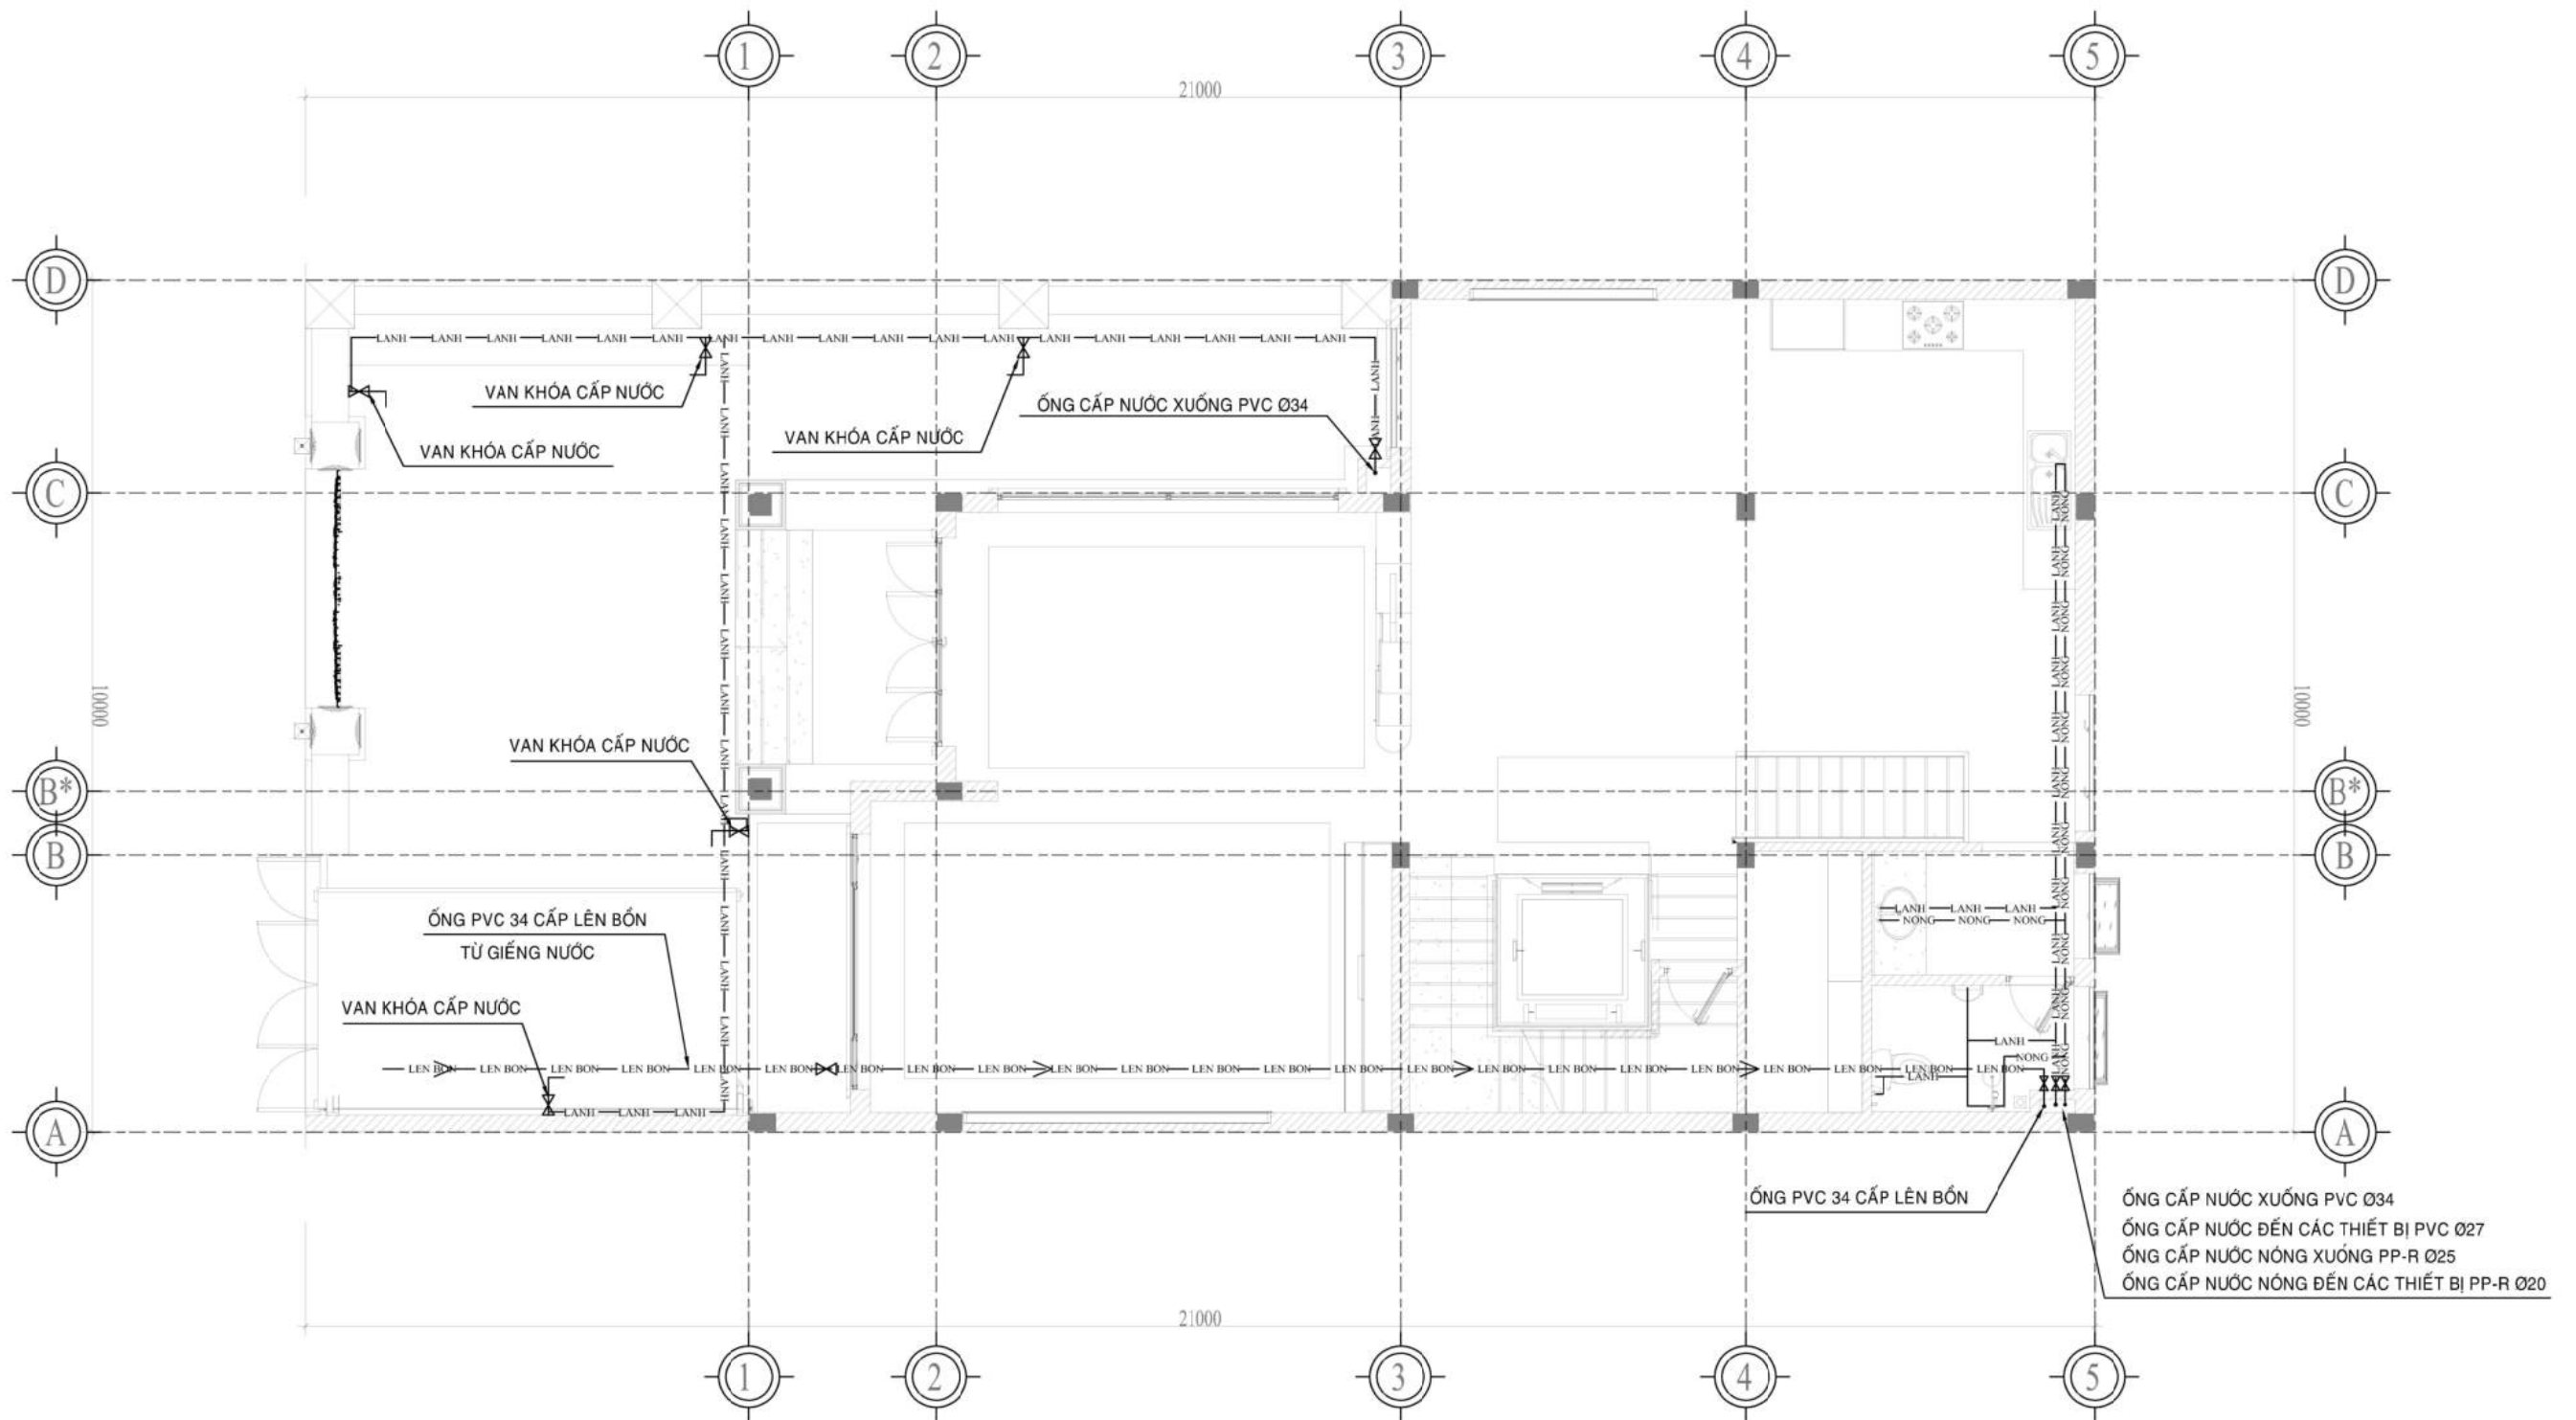
 KIẾN TRÚC XINH LH: 0996 045679	CÔNG TY TNHH KIẾN TRÚC XINH Đ - T - K Đ - T - K ARCHITECTURAL DESIGN COMPANY Đ/C: 61/8 PDP, P.2, TP. BẢO LỘC, T. LÂM ĐỒNG	CHỦ TRÌ TRẦN VĂN ĐIẾP	THIẾT KẾ & VẼ TRẦN VĂN ĐIẾP	CHỦ ĐẦU TƯ ÔNG. NGUYỄN ANH QUÂN & BÀ. NGUYỄN THỊ HẠNH	CÔNG TRÌNH NHÀ Ở RIÊNG LẼ ĐÔ THỊ	GIAI ĐOẠN THỰC HIỆN: THIẾT KẾ CHI TIẾT	HOÀN THÀNH: 02/2023
	GIÁM ĐỐC HOTLINE-ZALO: 0915 052506 WEBSITE kientrucxinhdtk.com				HẠNG MỤC BIỆT THỰ HIỆN ĐẠI	ĐỊA ĐIỂM P. LỘC PHÁT, TP. BẢO LỘC, LÂM ĐỒNG	TÊN BẢN VẼ: MB CẤP THOÁT NƯỚC HẦM
GHI CHÚ: PHÁT HÀNH LẦN THỨ 1							SỐ HIỆU: CTN-01



MẶT BẰNG CẤP NƯỚC TẦNG TRỆT

TỶ LỆ 1:75

 ĐTK KIẾN TRÚC XINH LH: 0996 045679	CÔNG TY TNHH KIẾN TRÚC XINH Đ - T - K Đ - T - K ARCHITECTURAL DESIGN COMPANY Đ/C: 61/8 PDP, P.2, TP. BẢO LỘC, T. LÂM ĐỒNG	CHỦ TRÌ TRẦN VĂN ĐIẾP	THIẾT KẾ & VẼ TRẦN VĂN ĐIẾP	CHỦ ĐẦU TƯ ÔNG. NGUYỄN ANH QUÂN & BÀ. NGUYỄN THỊ HẠNH	CÔNG TRÌNH NHÀ Ở RIÊNG LÊ ĐỒ THỊ	GIAI ĐOẠN THỰC HIỆN: THIẾT KẾ CHI TIẾT	HOÀN THÀNH: 02/2023
	GIÁM ĐỐC HOTLINE-ZALO: 0915 052506 WEBSITE kientrucxinhdtk.com		HẠNG MỤC BIỆT THỰ HIỆN ĐẠI	ĐỊA ĐIỂM P. LỘC PHÁT, TP. BẢO LỘC, LÂM ĐỒNG	TÊN BẢN VẼ: MB. CẤP NƯỚC TẦNG TRỆT	TỶ LỆ: SÓ HIỆU: CN-02	
GHI CHÚ: PHÁT HÀNH LẦN THỨ 1							

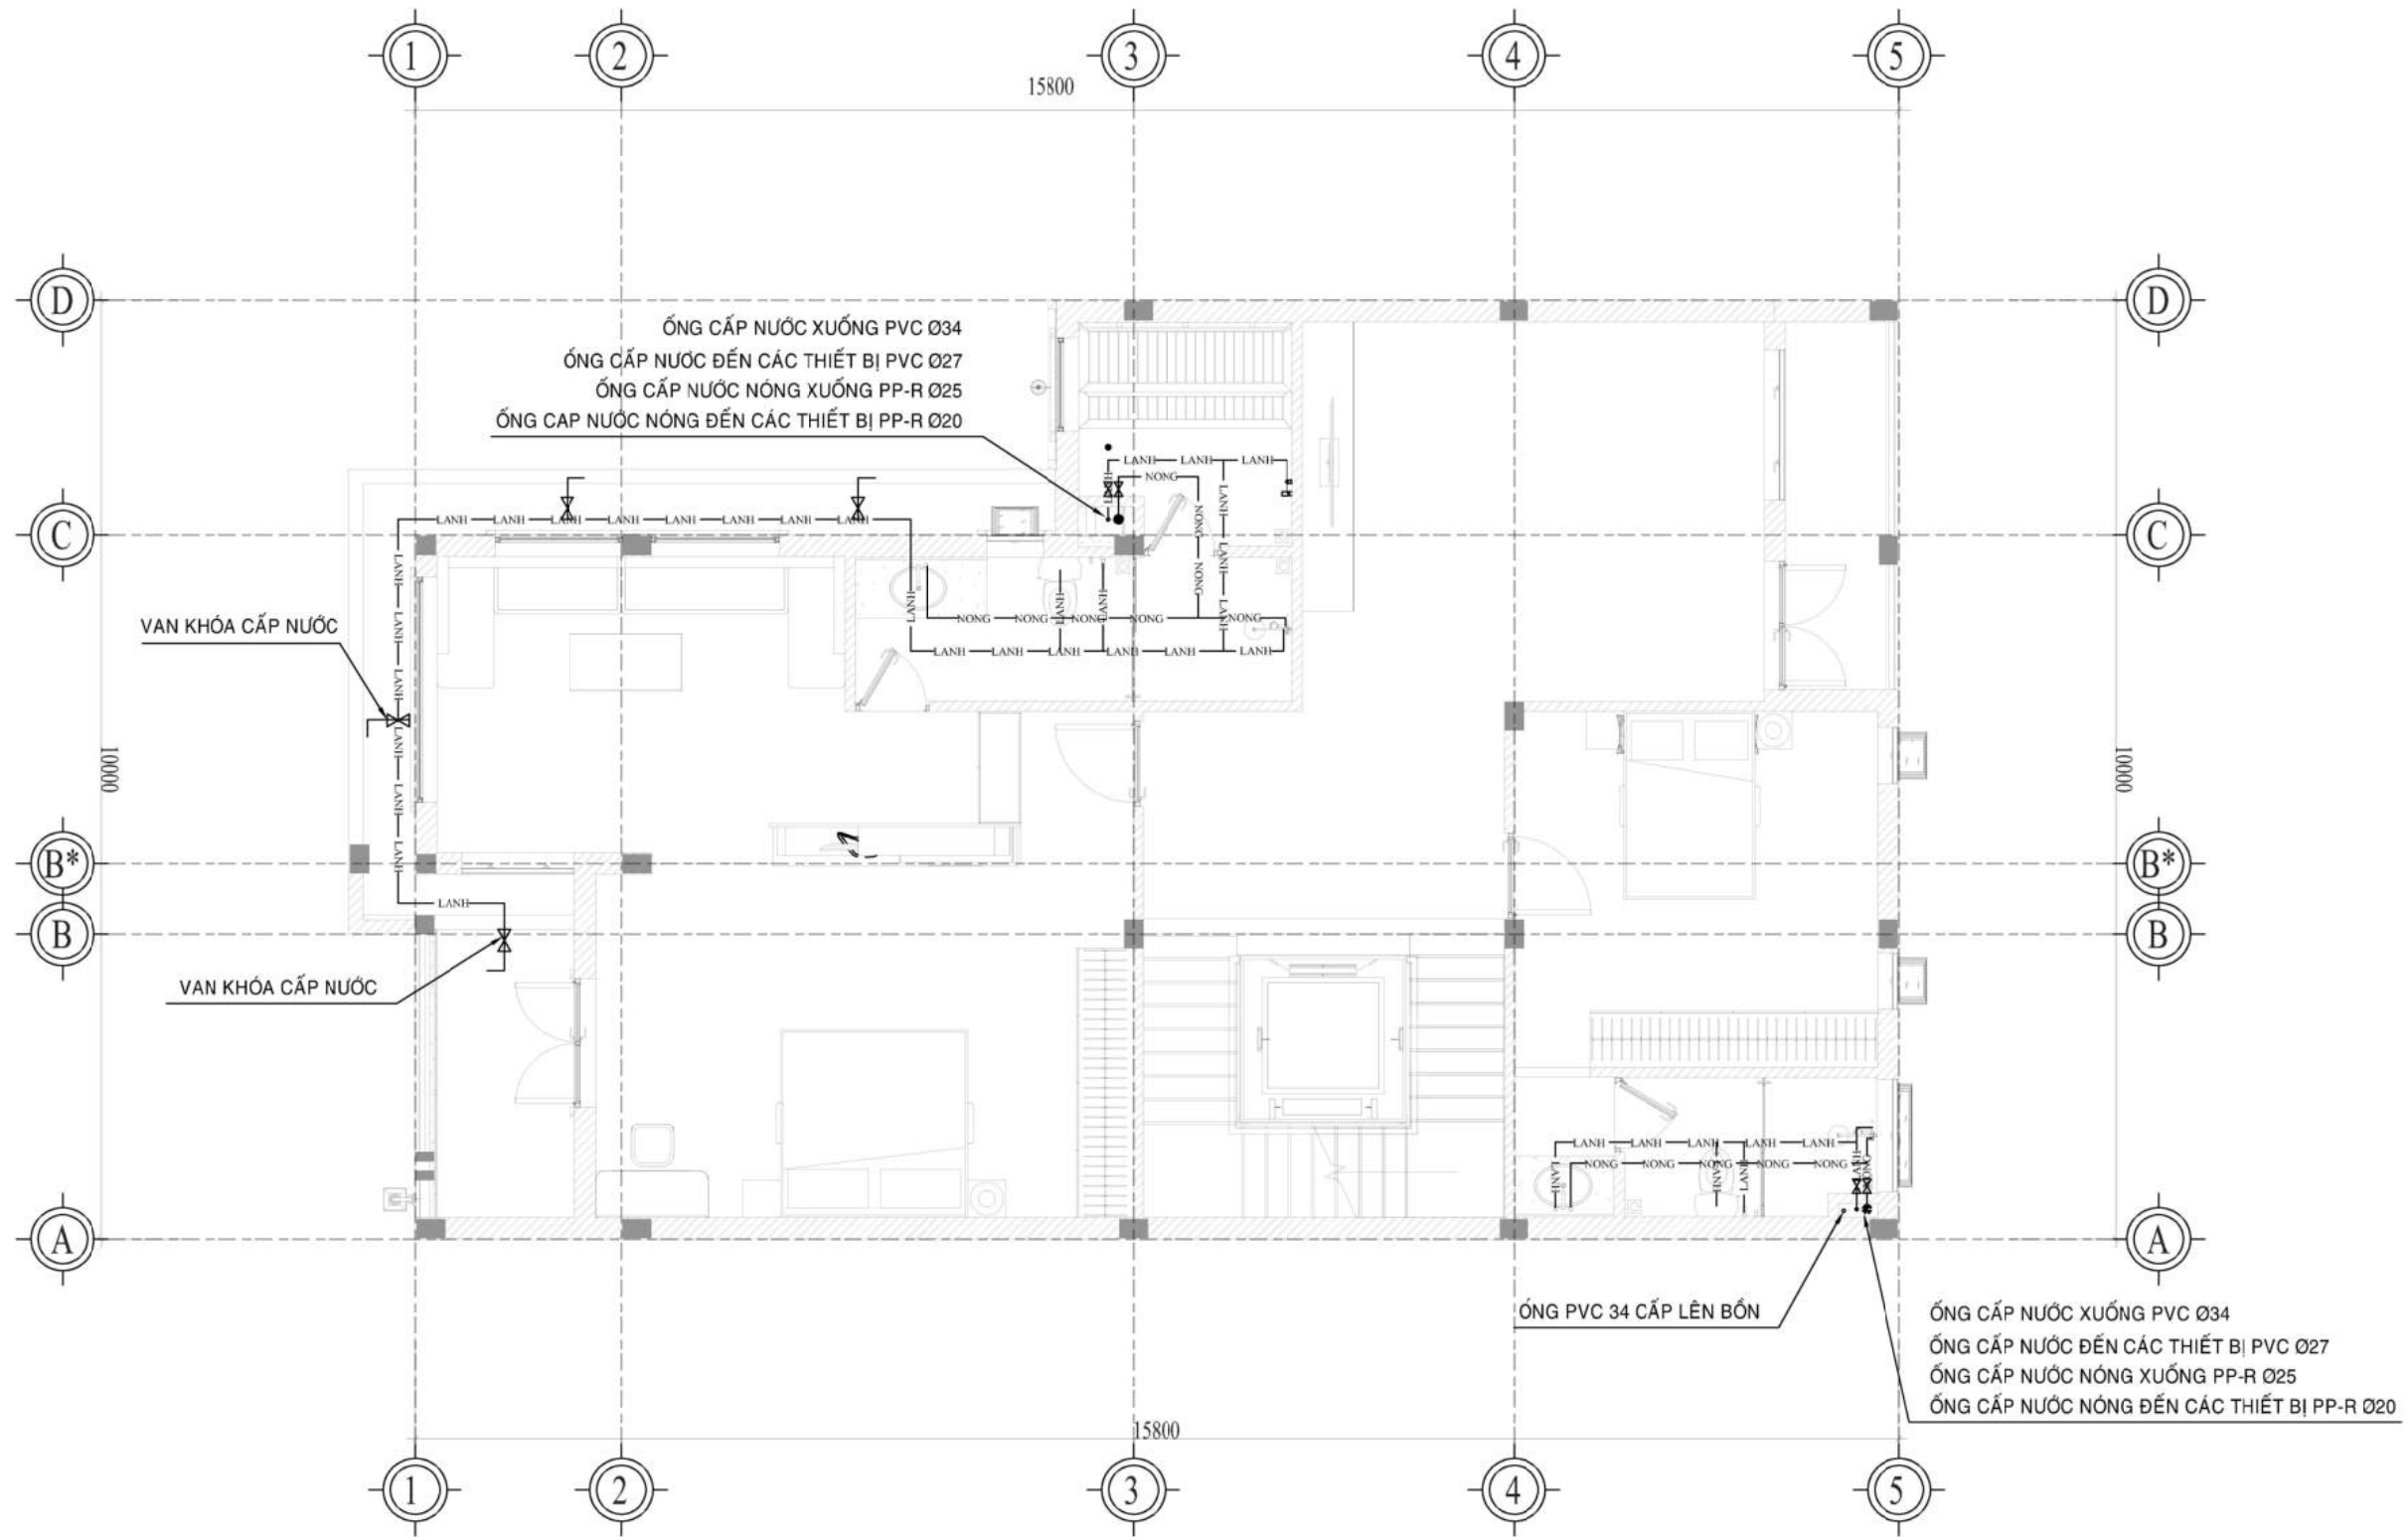

MẶT BẰNG CẤP NƯỚC TẦNG 1
TỶ LỆ 1:75

CHỦ ĐẦU TƯ
ÔNG. NGUYỄN ANH QUÂN
& BÀ NGUYỄN THỊ HẠNH

ĐƠN VỊ THIẾT KẾ



CÔNG TY KIẾN TRÚC XINH
Đ - T - K

Đ - T - K ARCHITECTURAL DESIGN COMPANY

ĐỊA CHỈ: 61/8 PHAN ĐÌNH PHÙNG
PHƯỜNG 2, TP. BẢO LỘC, LÂM ĐỒNG

HOTLINE-ZALO :
0915052506

WEBSITE:
kientrucxinhdtk.com

CÔNG TRÌNH:

BIỆT THỰ HIỆN ĐẠI

ĐỊA CHỈ:

P. LỘC PHÁT, TP. BẢO LỘC, LÂM ĐỒNG

HẠNG MỤC:

BIỆT THỰ 4 TẦNG

TÊN BẢN VẼ

MB CẤP NƯỚC TẦNG 1

CHỦ TRÌ THIẾT KẾ

TRẦN VĂN ĐIỆP

THIẾT KẾ

TRẦN VĂN ĐIỆP

KIỂM TRA

TRẦN VĂN ĐIỆP

BẢO LỘC, NGÀY THÁNG 02 NĂM 2023


TỶ LỆ 1:75

HOÀN THÀNH 02/2023

BẢN VẼ SỐ CN-03

GHI CHÚ:

- GIAI ĐOẠN THỰC HIỆN: THIẾT KẾ KT
- LẦN PHÁT HÀNH: LẦN THỨ 1
- GÓI THIẾT KẾ: THÔNG DỤNG +
- KÍCH THƯỚC BẢN VẼ NÀY LÀ KÍCH THƯỚC HOÀN THIỆN
- KHI THI CÔNG BẮM SÁT, ĐỐI CHIẾU NHỮNG BẢN VẼ LIÊN QUAN

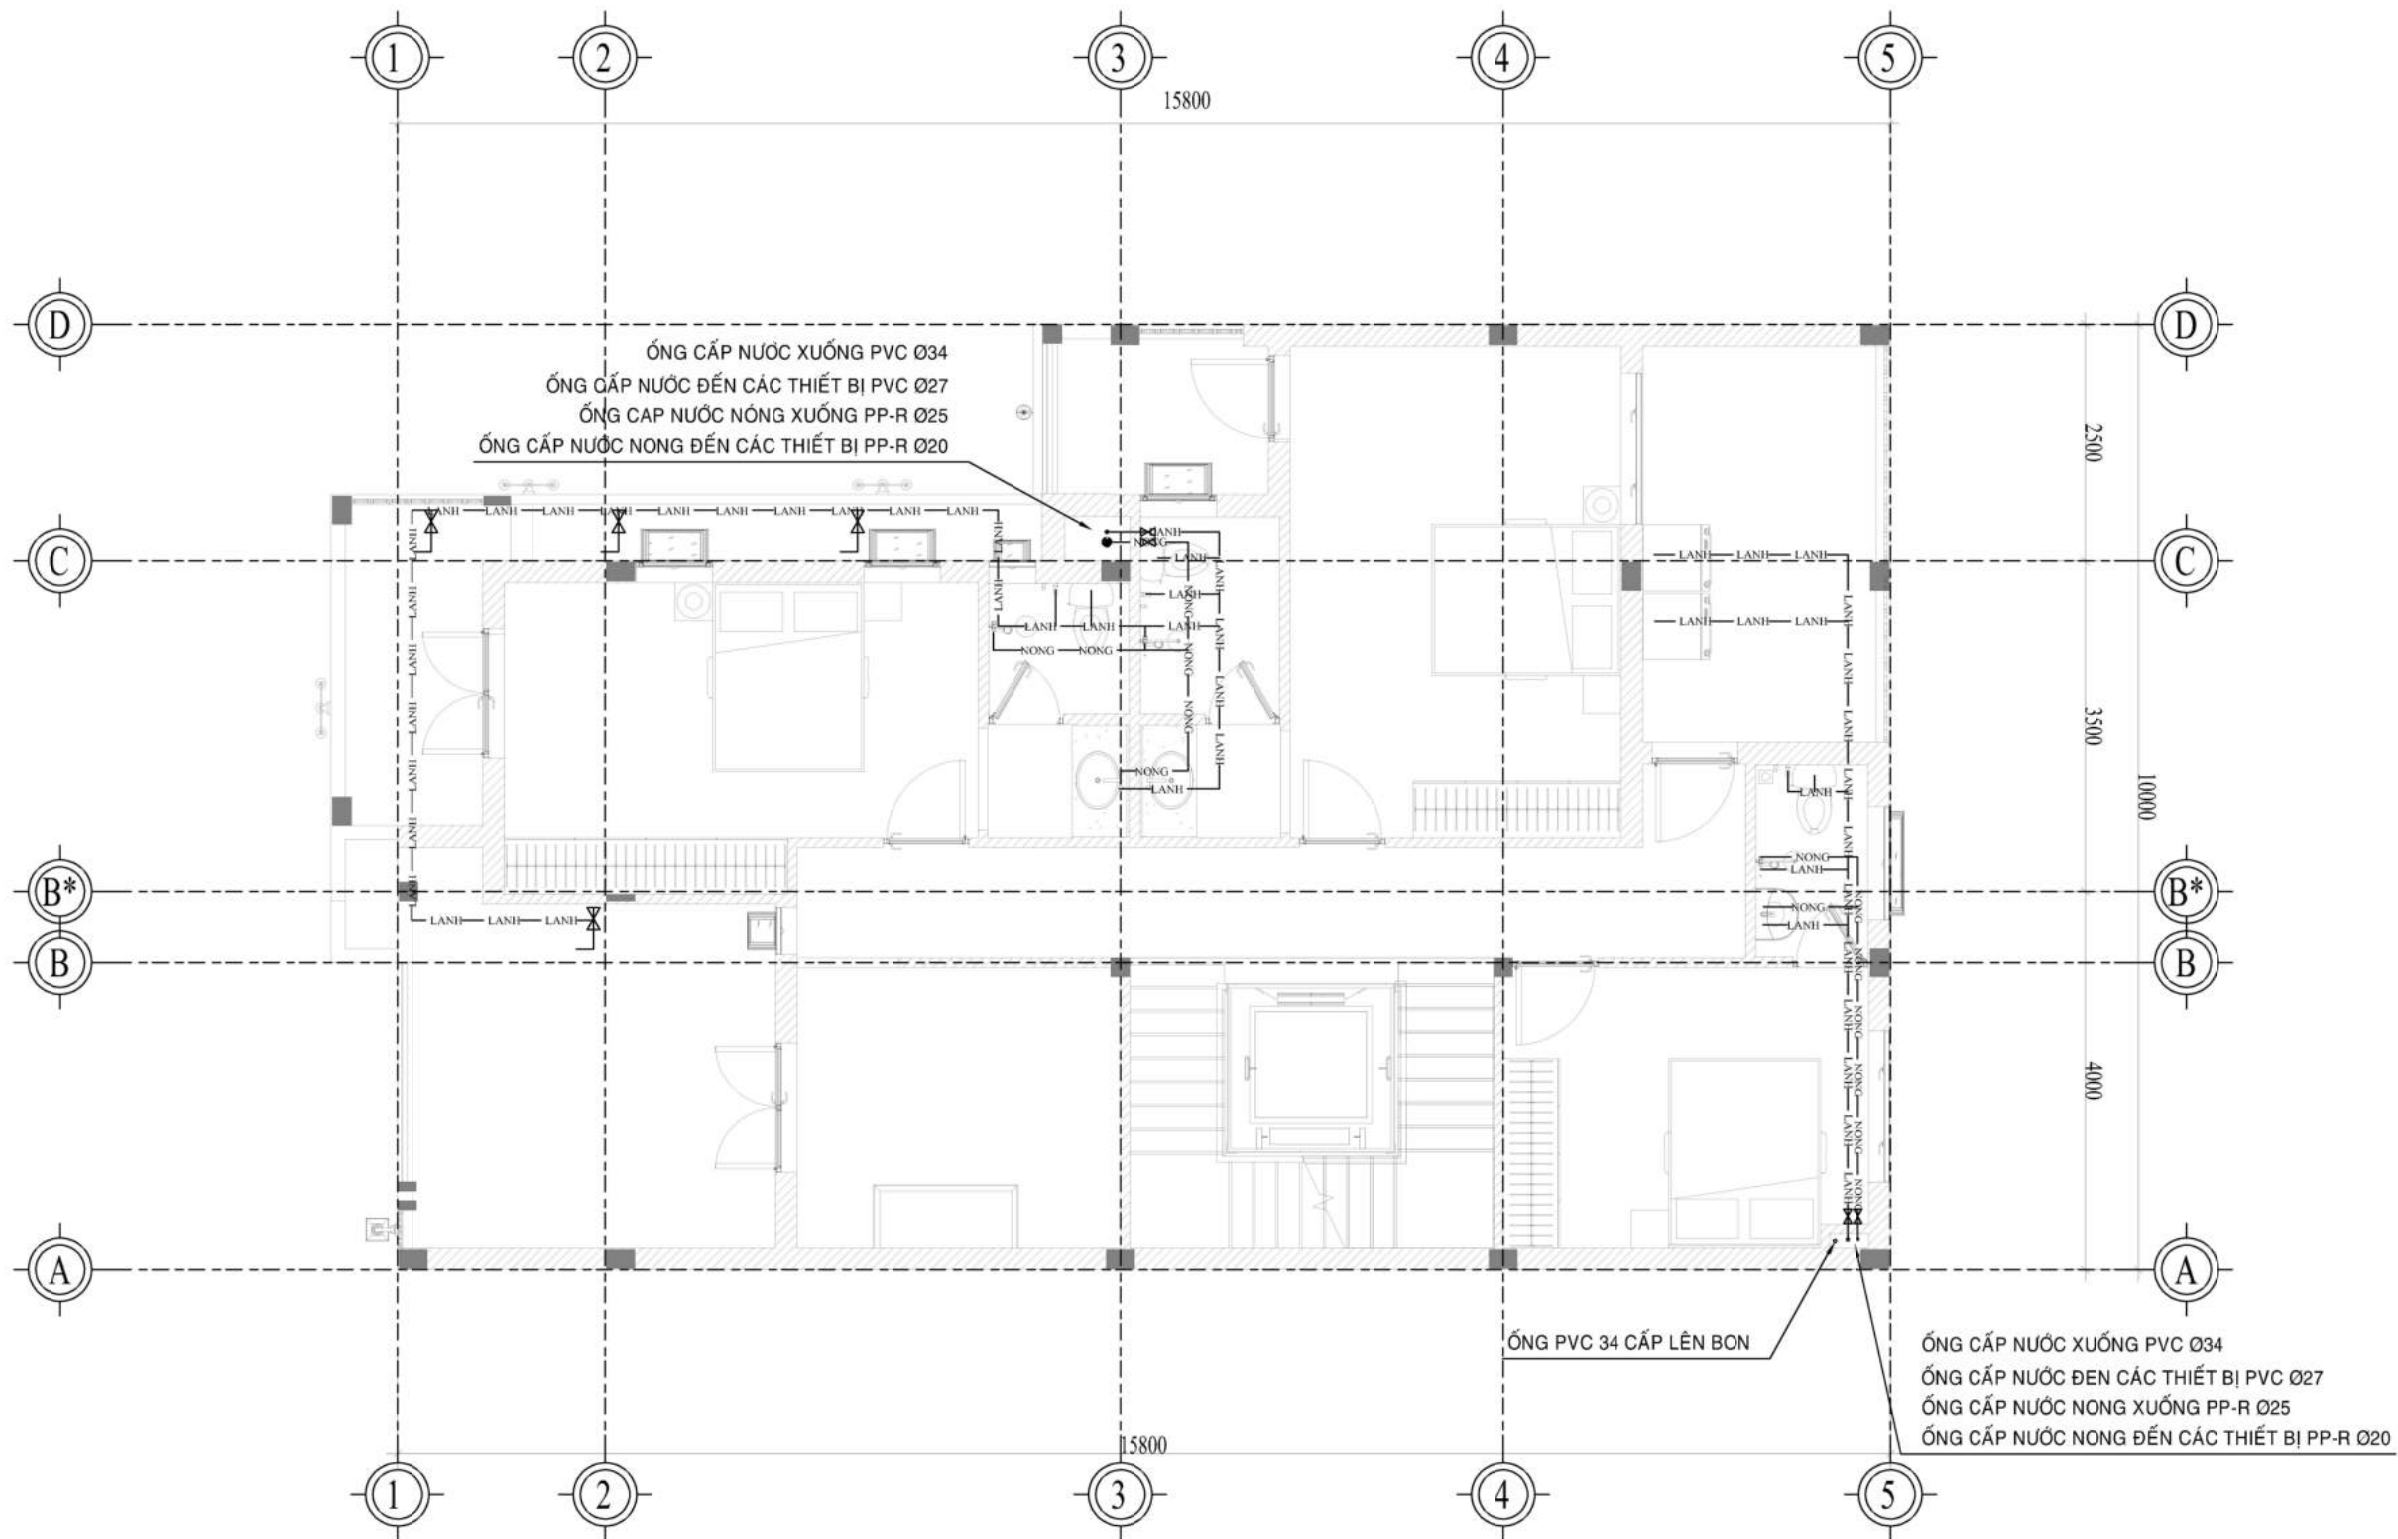

MẶT BẰNG CẤP NƯỚC TẦNG 2
TỶ LỆ 1:75

CHỦ ĐẦU TƯ
ÔNG. NGUYỄN ANH QUÂN
& BÀ NGUYỄN THỊ HẠNH

ĐƠN VỊ THIẾT KẾ



CÔNG TY KIẾN TRÚC XANH
Đ - T - K
 Đ - T - K ARCHITECTURAL DESIGN COMPANY
 ĐỊA CHỈ: 61/8 PHAN ĐÌNH PHÙNG
 PHƯỜNG 2, TP. BẢO LỘC, LÂM ĐỒNG

HOTLINE-ZALO :
0915052506

WEBSITE:
kientrucxinhdtk.com

CÔNG TRÌNH:
BIỆT THỰ HIỆN ĐẠI

ĐỊA CHỈ:
 P. LỘC PHÁT, TP. BẢO LỘC, LÂM ĐỒNG

HẠNG MỤC:
 BIỆT THỰ 4 TẦNG

TÊN BẢN VẼ
MB CẤP NƯỚC TẦNG 2


CHỦ TRÍ THIẾT KẾ	
TRẦN VĂN ĐIỆP	
THIẾT KẾ	
TRẦN VĂN ĐIỆP	
KIỂM TRA	
TRẦN VĂN ĐIỆP	

BẢO LỘC, NGÀY THÁNG 02 NĂM 2023

TỶ LỆ	1:75
HOÀN THÀNH	02/2023
BẢN VẼ SỐ	CN-04

GHI CHÚ:

- GIAI ĐOẠN THỰC HIỆN: THIẾT KẾ KT
- LẦN PHÁT HÀNH: LẦN THỨ 1
- GÓI THIẾT KẾ: THÔNG DỤNG +
- KÍCH THƯỚC BẢN VẼ NÀY LÀ KÍCH THƯỚC HOÀN THIỆN
- KHI THI CÔNG BẮM SÁT, ĐỐI CHIẾU NHỮNG BẢN VẼ LIÊN QUAN

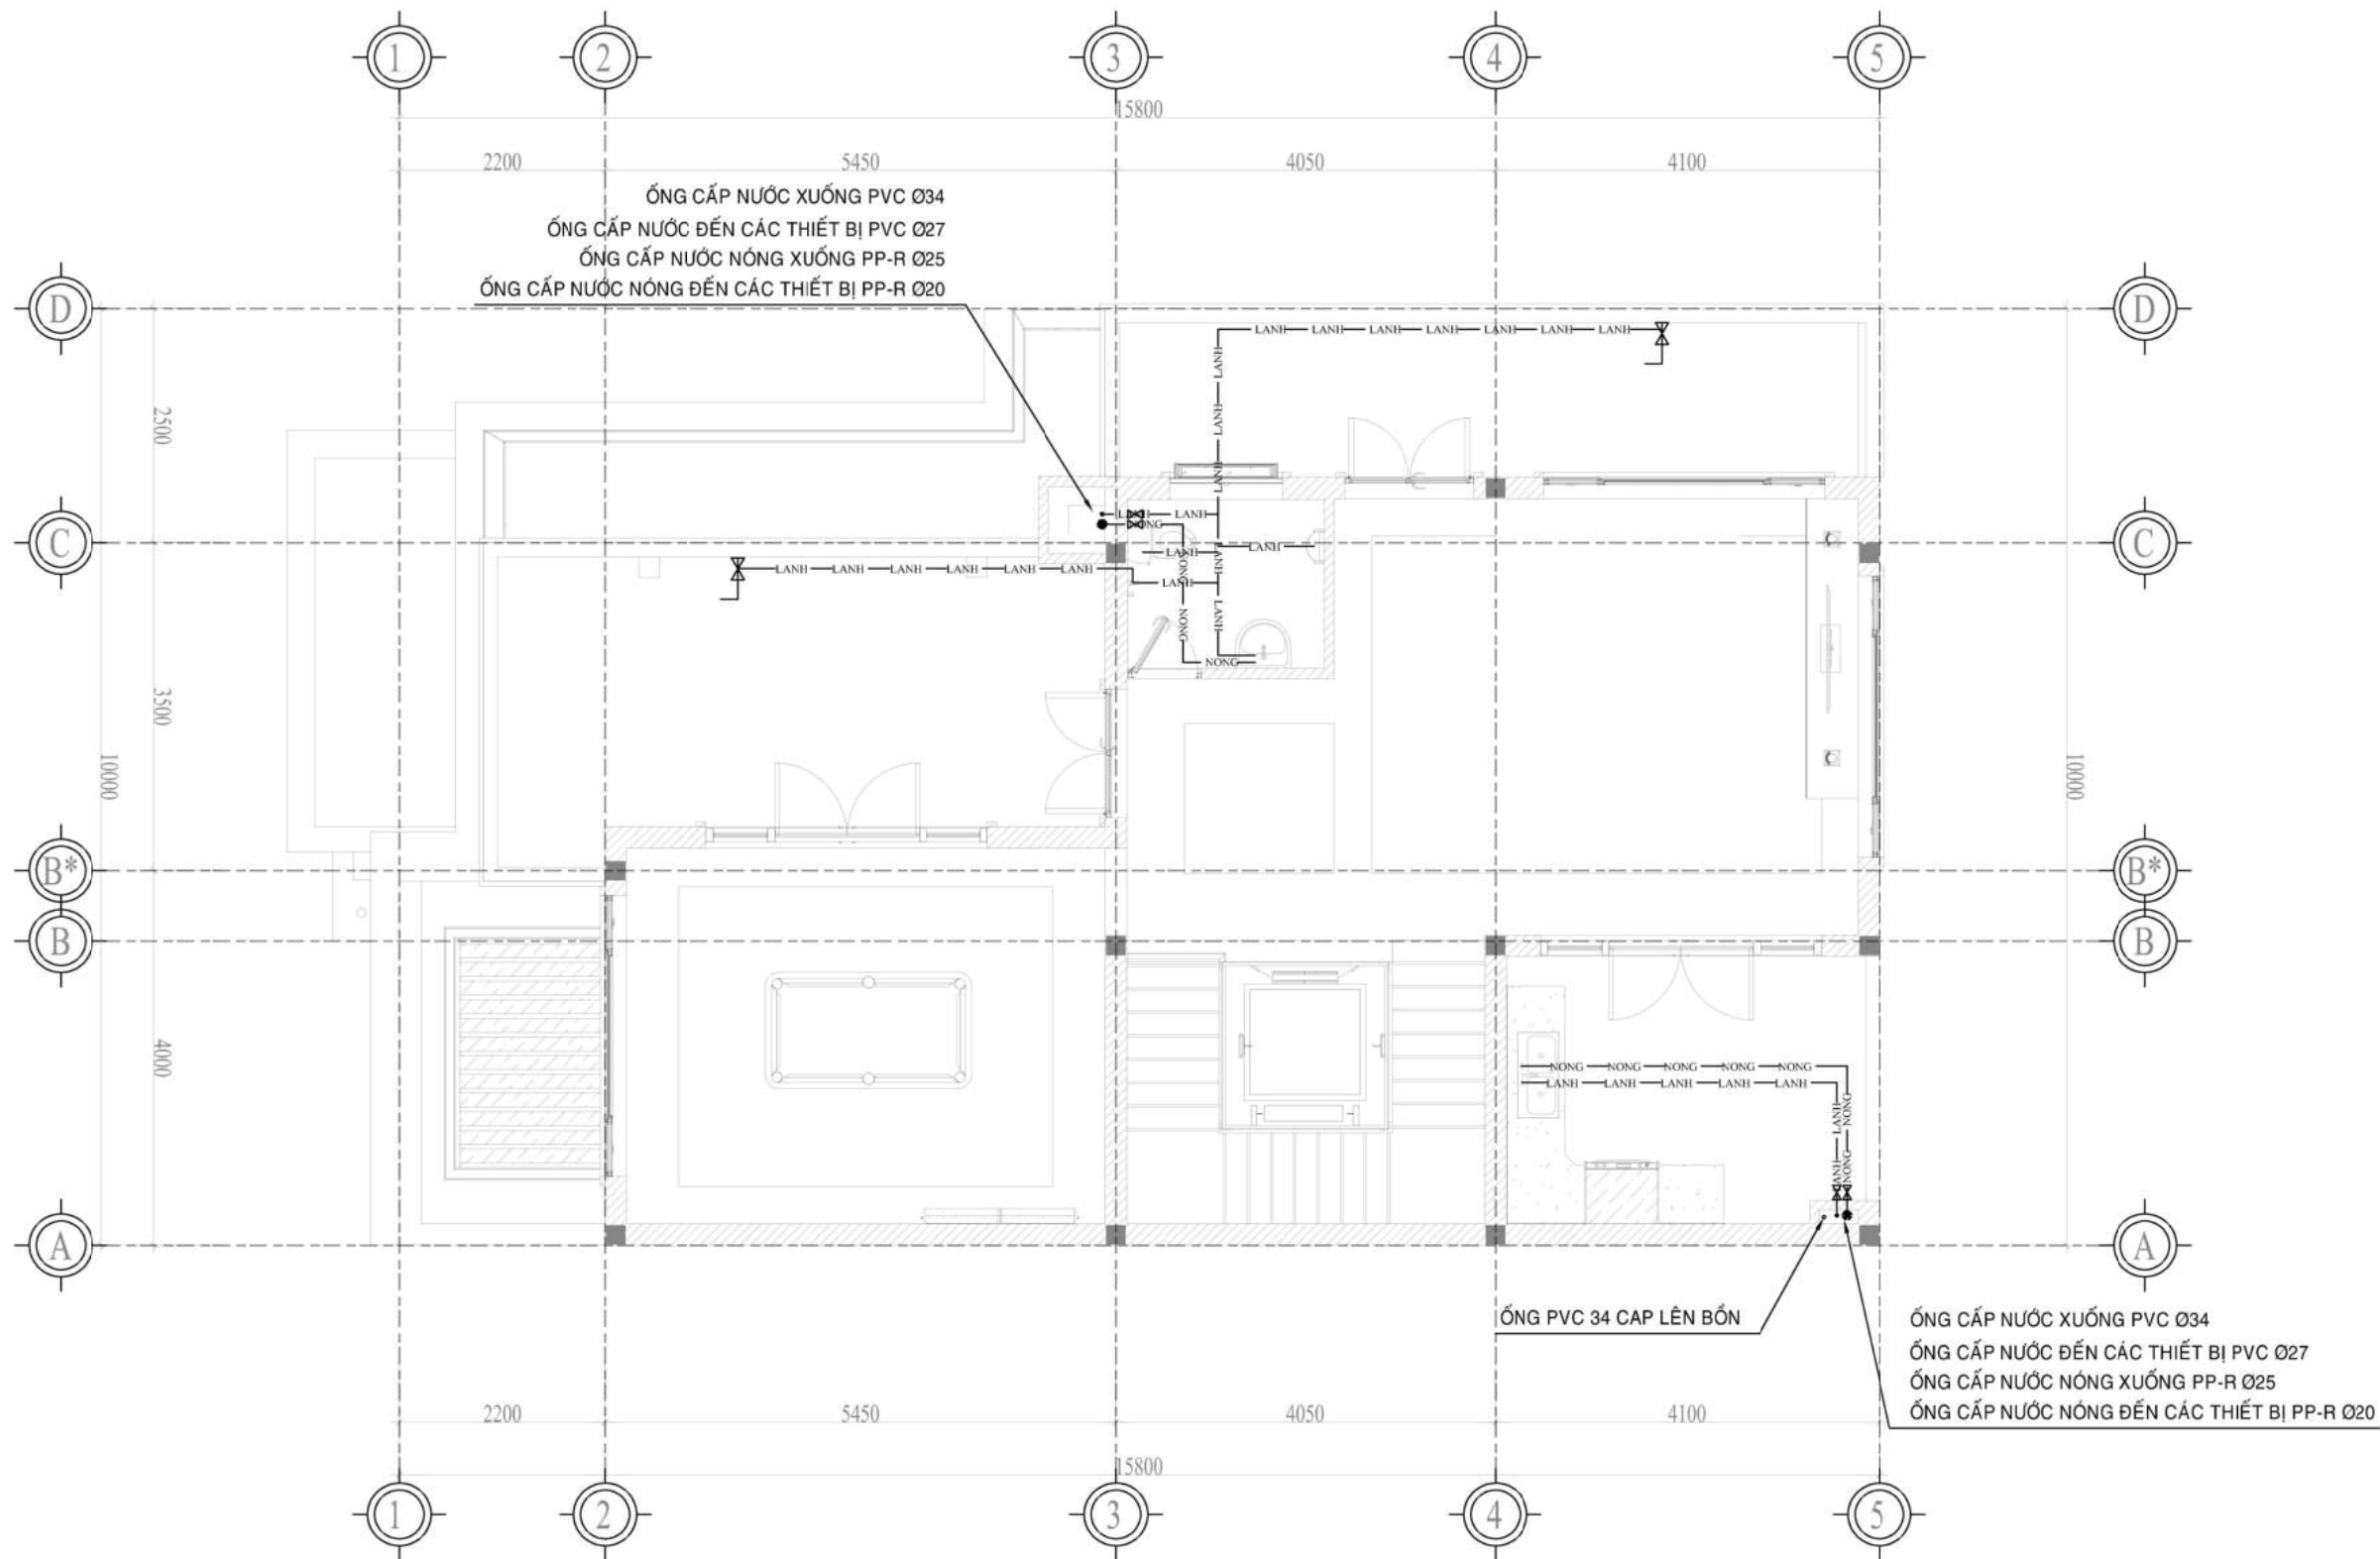

MẶT BẰNG CẤP NƯỚC TẦNG 3
TỶ LỆ 1:75

CHỦ ĐẦU TƯ
ÔNG. NGUYỄN ANH QUÂN & BÀ NGUYỄN THỊ HẠNH

ĐƠN VỊ THIẾT KẾ

CÔNG TY KIẾN TRÚC XANH Đ - T - K
 Đ - T - K ARCHITECTURAL DESIGN COMPANY
 ĐỊA CHỈ: 61/8 PHAN ĐÌNH PHÙNG PHƯỜNG 2, TP. BẢO LỘC, LÂM ĐỒNG
HOTLINE-ZALO : 0915052506
WEBSITE: kientrucxinhdtk.com

CÔNG TRÌNH:
BIỆT THỰ HIỆN ĐẠI

ĐỊA CHỈ:
 P. LỘC PHÁT, TP. BẢO LỘC, LÂM ĐỒNG

HẠNG MỤC:
 BIỆT THỰ 4 TẦNG


TÊN BẢN VẼ
MB CẤP NƯỚC TẦNG 3

CHỦ TRÍ THIẾT KẾ TRẦN VĂN ĐIỆP	
THIẾT KẾ TRẦN VĂN ĐIỆP	
KIỂM TRA TRẦN VĂN ĐIỆP	

BẢO LỘC, NGÀY THÁNG 02 NĂM 2023

TỶ LỆ	1:75
HOÀN THÀNH	02/2023
BẢN VẼ SỐ	CN-05

GHI CHÚ:
 - GIAI ĐOẠN THỰC HIỆN: THIẾT KẾ KT
 - LẦN PHÁT HÀNH: LẦN THỨ 1
 - GÓI THIẾT KẾ: THÔNG DỤNG +
 - KÍCH THƯỚC BẢN VẼ NÀY LÀ KÍCH THƯỚC HOÀN THIỆN
 - KHI THI CÔNG BẮM SÁT, ĐỐI CHIẾU NHỮNG BẢN VẼ LIÊN QUAN

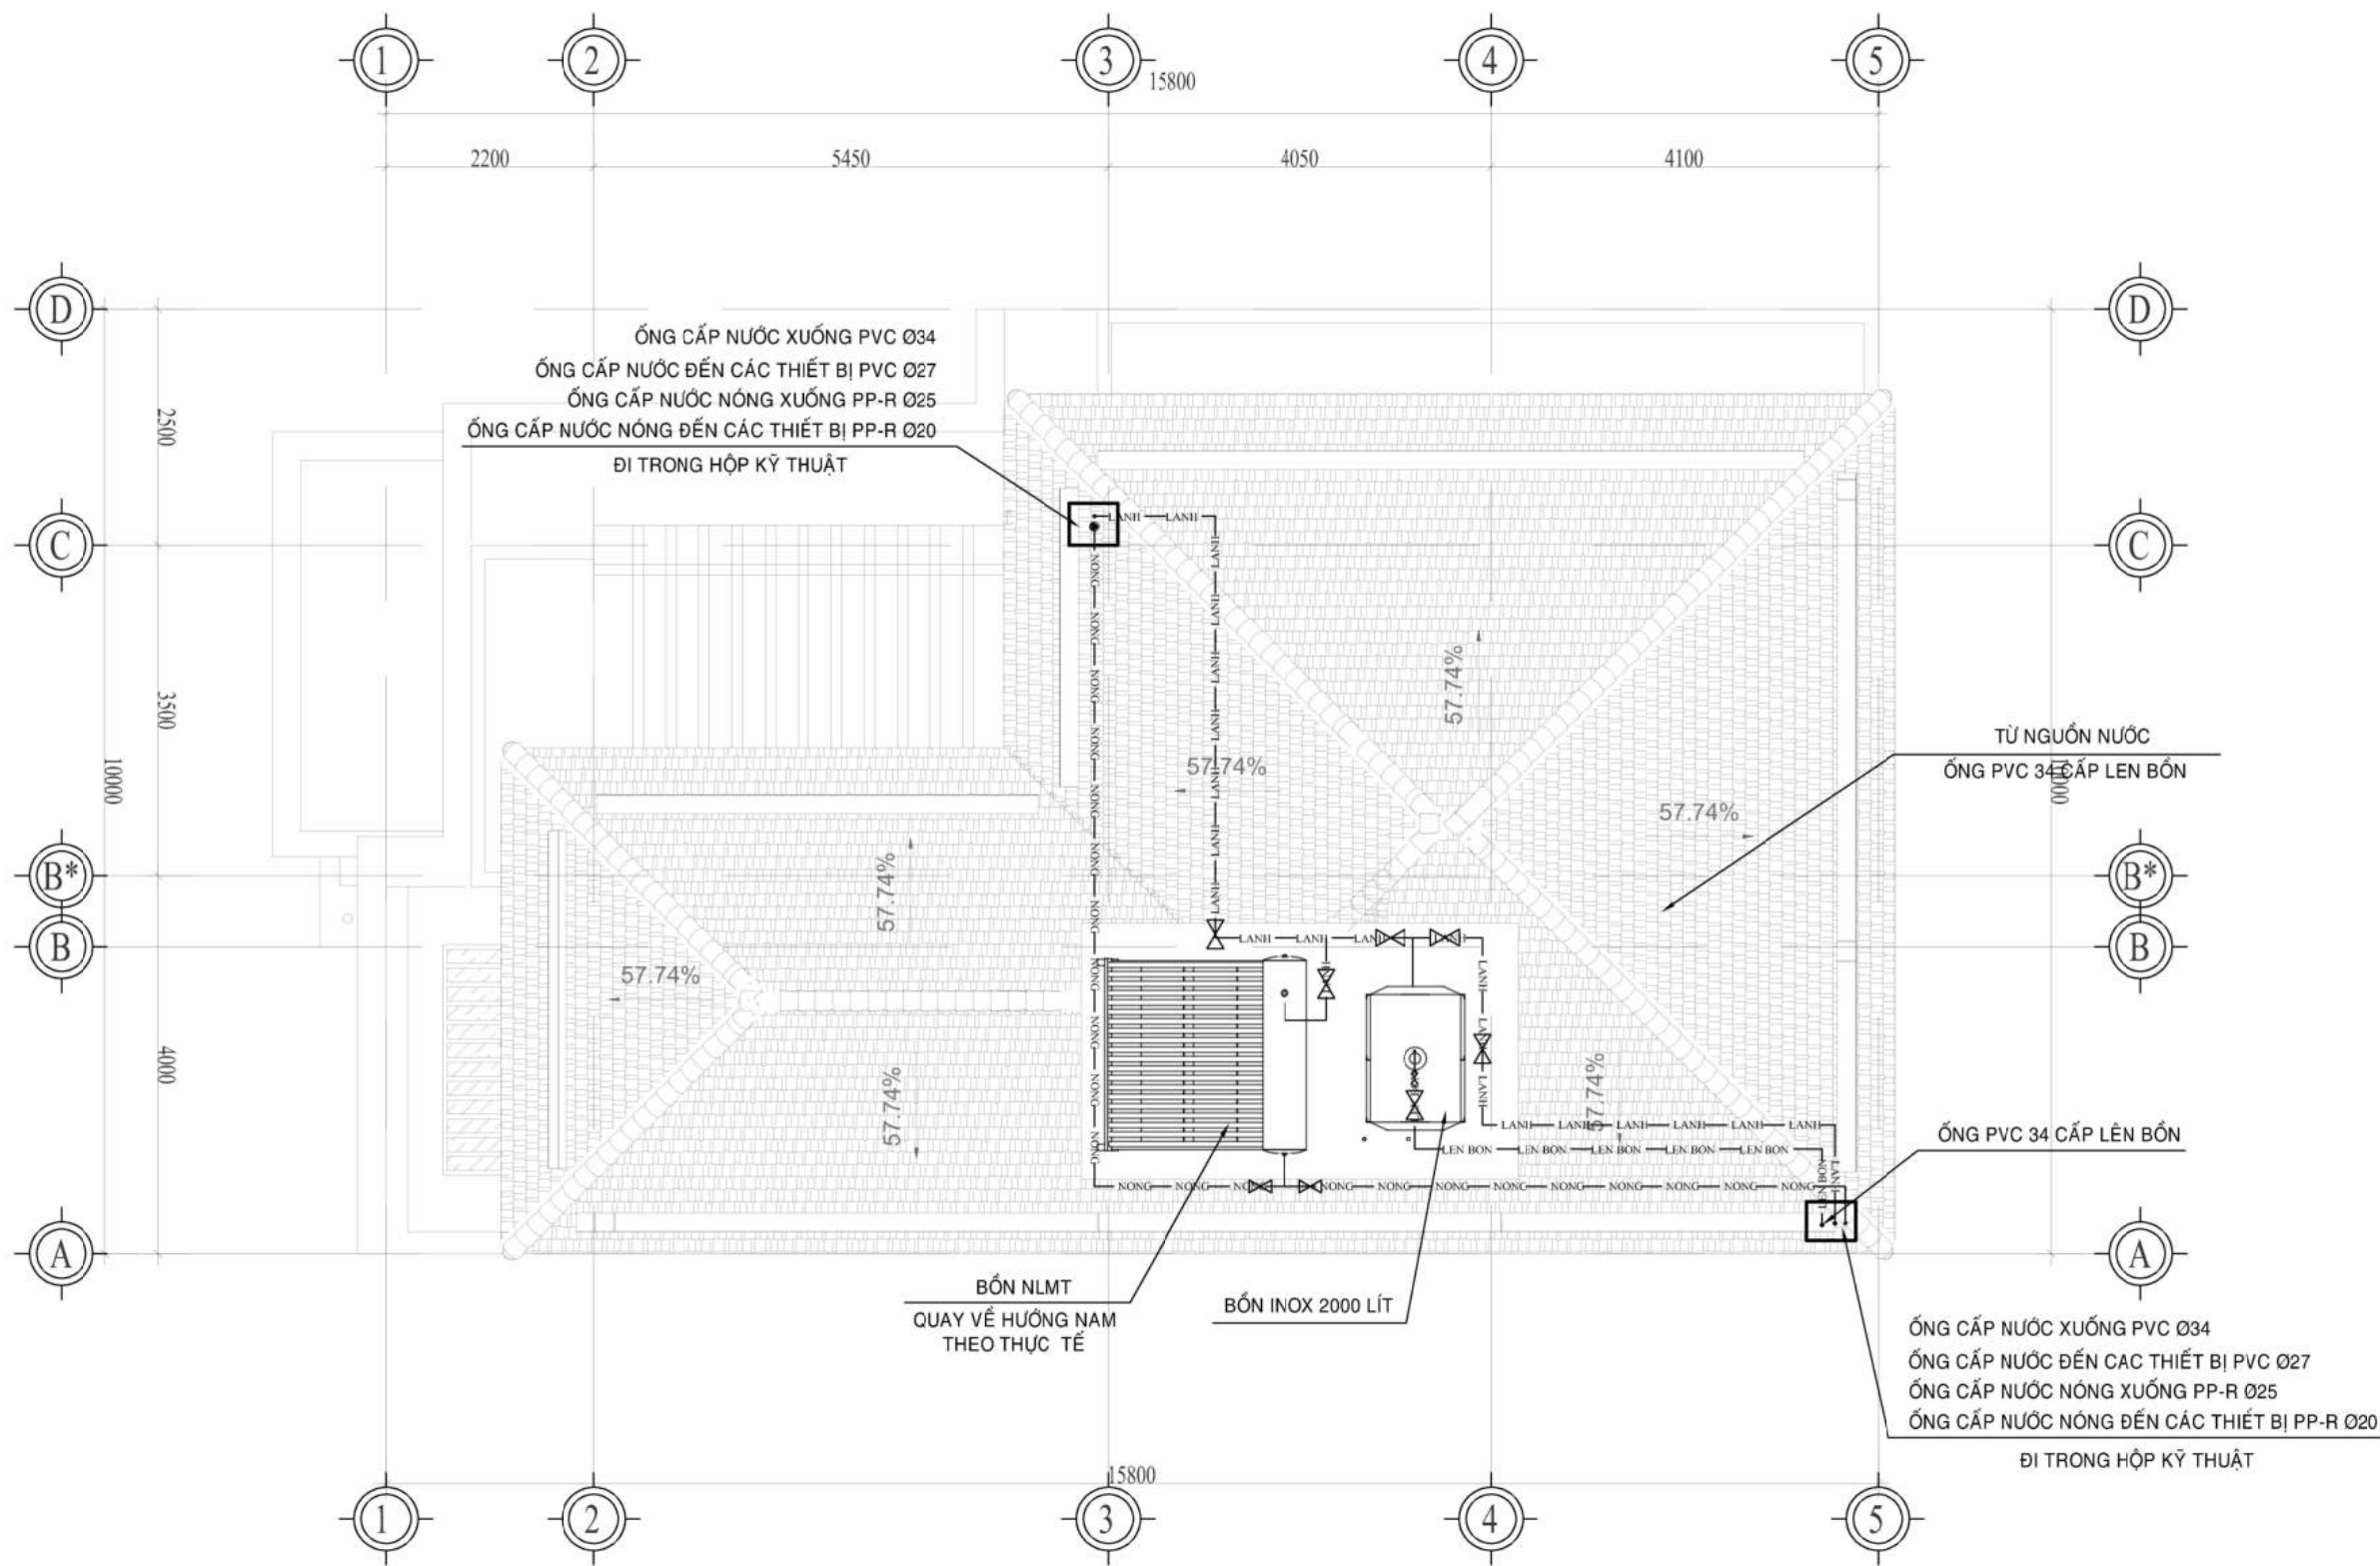

MẶT BẰNG CẤP NƯỚC MÁI
TỶ LỆ 1:75

CHỦ ĐẦU TƯ
ÔNG. NGUYỄN ANH QUÂN & BÀ NGUYỄN THỊ HẠNH

ĐƠN VỊ THIẾT KẾ

CÔNG TY KIẾN TRÚC XANH Đ - T - K
Đ - T - K ARCHITECTURAL DESIGN COMPANY
ĐỊA CHỈ: 61/8 PHAN ĐÌNH PHÙNG PHƯỜNG 2, TP. BẢO LỘC, LÂM ĐỒNG
HOTLINE-ZALO : 0915052506
WEBSITE: kientrucxinhdtk.com

CÔNG TRÌNH:
BIỆT THỰ HIỆN ĐẠI

ĐỊA CHỈ:
P. LỘC PHÁT, TP. BẢO LỘC, LÂM ĐỒNG

HẠNG MỤC:
BIỆT THỰ 4 TẦNG


TÊN BẢN VẼ
MB CẤP NƯỚC LÊN BỒN

CHỦ TRÌ THIẾT KẾ	
TRẦN VĂN ĐIỆP	
THIẾT KẾ	
TRẦN VĂN ĐIỆP	
KIỂM TRA	
TRẦN VĂN ĐIỆP	



BẢO LỘC, NGÀY THÁNG 02 NĂM 2023

TỶ LỆ	1:75
HOÀN THÀNH	02/2023
BẢN VẼ SỐ	CN-06

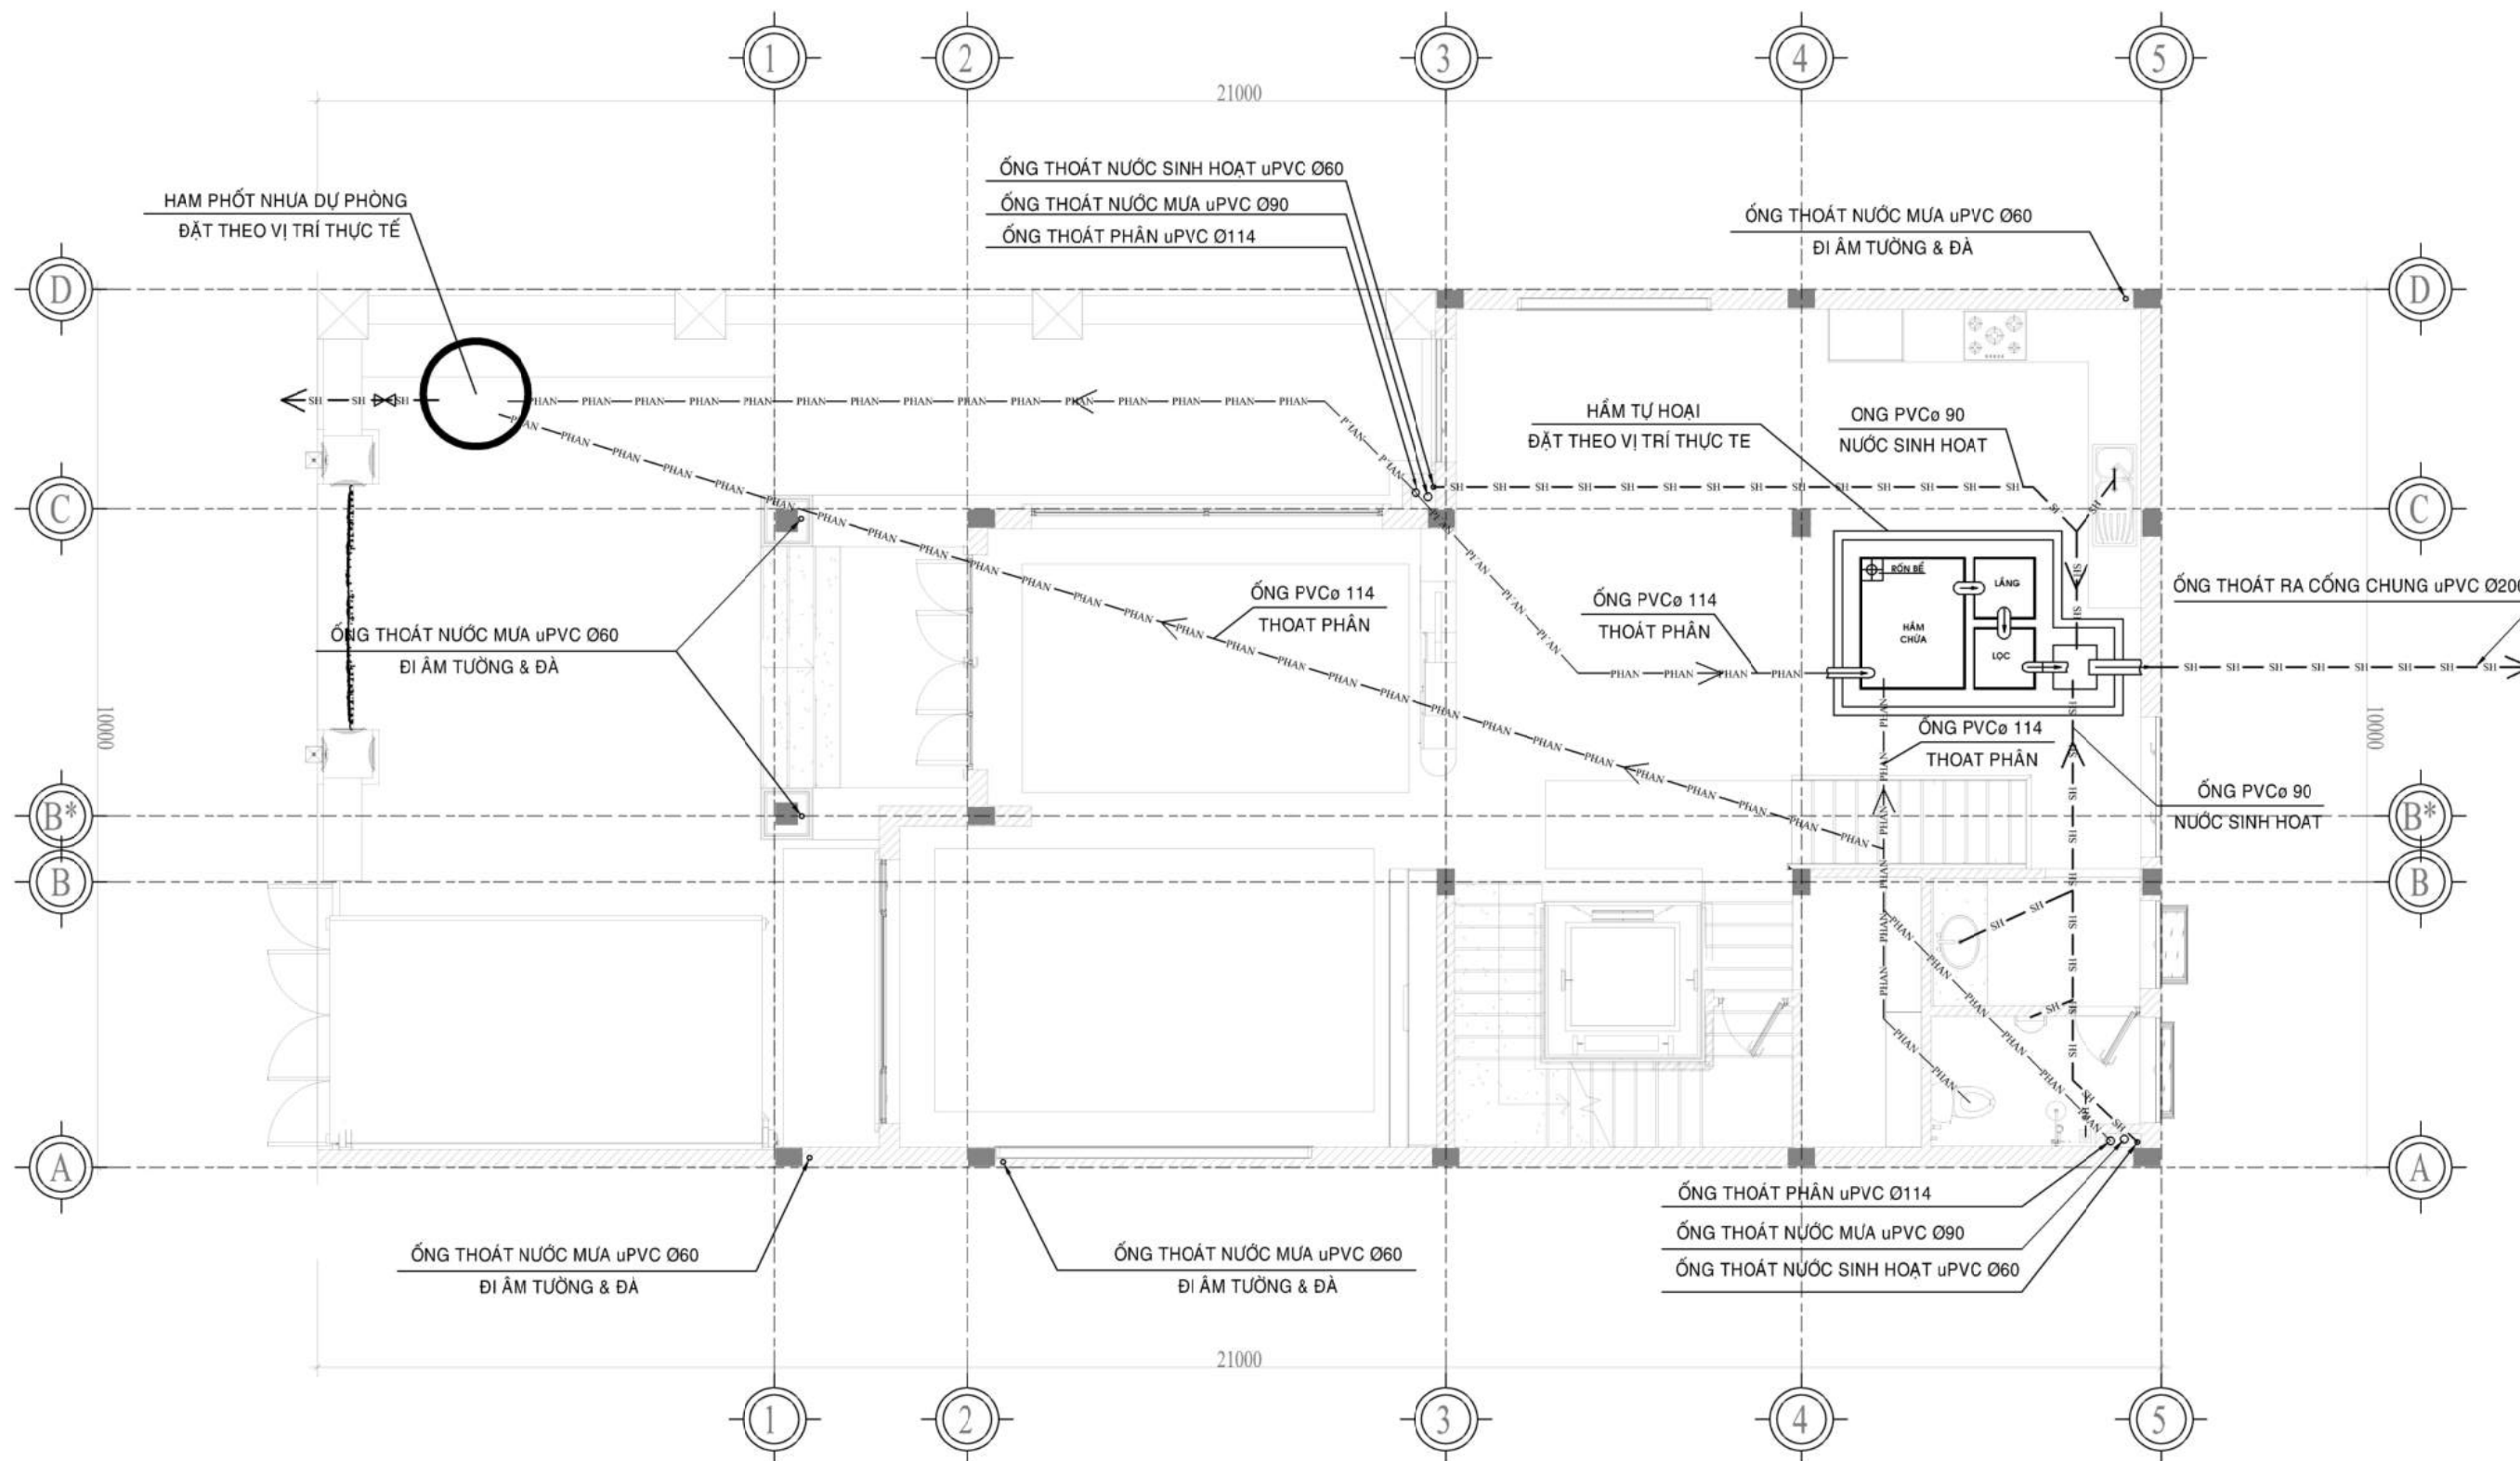GHI CHÚ:
- GIAI ĐOẠN THỰC HIỆN: THIẾT KẾ KT
- LẦN PHÁT HÀNH: LẦN THỨ 1
- GÓI THIẾT KẾ: THÔNG DỤNG +
- KÍCH THƯỚC BẢN VẼ NÀY LÀ KÍCH THƯỚC HOÀN THIỆN
- KHI THI CÔNG BẮM SÁT, ĐỐI CHIẾU NHỮNG BẢN VẼ LIÊN QUAN



MẶT BẰNG THOÁT NƯỚC TẦNG TRỆT
TỶ LỆ 1:75

 ĐTK KIẾN TRÚC XANH LH: 0996 045679	CÔNG TY TNHH KIẾN TRÚC XINH Đ - T - K Đ - T - K ARCHITECTURAL DESIGN COMPANY Đ/C: 61/8 PDP, P.2, TP. BẢO LỘC, T. LÂM ĐỒNG	CHỦ TRÌ TRẦN VĂN ĐIẾP	THIẾT KẾ & VẼ TRẦN VĂN ĐIẾP	CHỦ ĐẦU TƯ ÔNG. NGUYỄN ANH QUÂN & BÀ. NGUYỄN THỊ HẠNH	CÔNG TRÌNH NHÀ Ở RIÊNG LẺ ĐÔ THỊ	GIAI ĐOẠN THỰC HIỆN: THIẾT KẾ CHI TIẾT	HOÀN THÀNH: 02/2023
	GIÁM ĐỐC HOTLINE-ZALO: 0915 052506 WEBSITE kientrucxinhdtk.com		HẠNG MỤC BIỆT THỰ HIỆN ĐẠI	ĐỊA ĐIỂM P. LỘC PHÁT, TP. BẢO LỘC, LÂM ĐỒNG	GHI CHÚ: PHÁT HÀNH LẦN THỨ 1	TÊN BẢN VẼ: MB. THOÁT NƯỚC TRỆT	TỶ LỆ: 1/75

CHỦ ĐẦU TƯ
ÔNG. NGUYỄN ANH QUÂN
& BÀ NGUYỄN THỊ HẠNH



CÔNG TY KIẾN TRÚC XINH
Đ - T - K
Đ - T - K ARCHITECTURAL DESIGN COMPANY
ĐỊA CHỈ: 61/8 PHAN ĐÌNH PHÙNG
PHƯỜNG 2, TP. BẢO LỘC, LÂM ĐỒNG
**HOTLINE-ZALO :
0915052506**
**WEBSITE:
kientrucxinhdtk.com**

CÔNG TRÌNH:
BIỆT THỰ HIỆN ĐẠI

ĐỊA CHỈ:
P. LỘC PHÁT, TP. BẢO LỘC, LÂM ĐỒNG

HẠNG MỤC:
BIỆT THỰ 4 TẦNG


TÊN BẢN VẼ
MB THOÁT NƯỚC TẦNG 1

CHỦ TRÌ THIẾT KẾ TRẦN VĂN ĐIỆP	
THIẾT KẾ TRẦN VĂN ĐIỆP	
KIỂM TRA TRẦN VĂN ĐIỆP	


BẢO LỘC, NGÀY THÁNG 02 NĂM 2023

TỶ LỆ	1:75
HOÀN THÀNH	02/2023
BẢN VẼ SỐ	TN-03

GHI CHÚ:
- GIAI ĐOẠN THỰC HIỆN: THIẾT KẾ KT
- LẦN PHÁT HÀNH: LẦN THỨ 1
- GÓI THIẾT KẾ: THÔNG DỤNG +
- KÍCH THƯỚC BẢN VẼ NÀY LÀ KÍCH THƯỚC HOÀN THIỆN
- KHI THI CÔNG BẮM SÁT, ĐỐI CHIẾU NHỮNG BẢN VẼ LIÊN QUAN

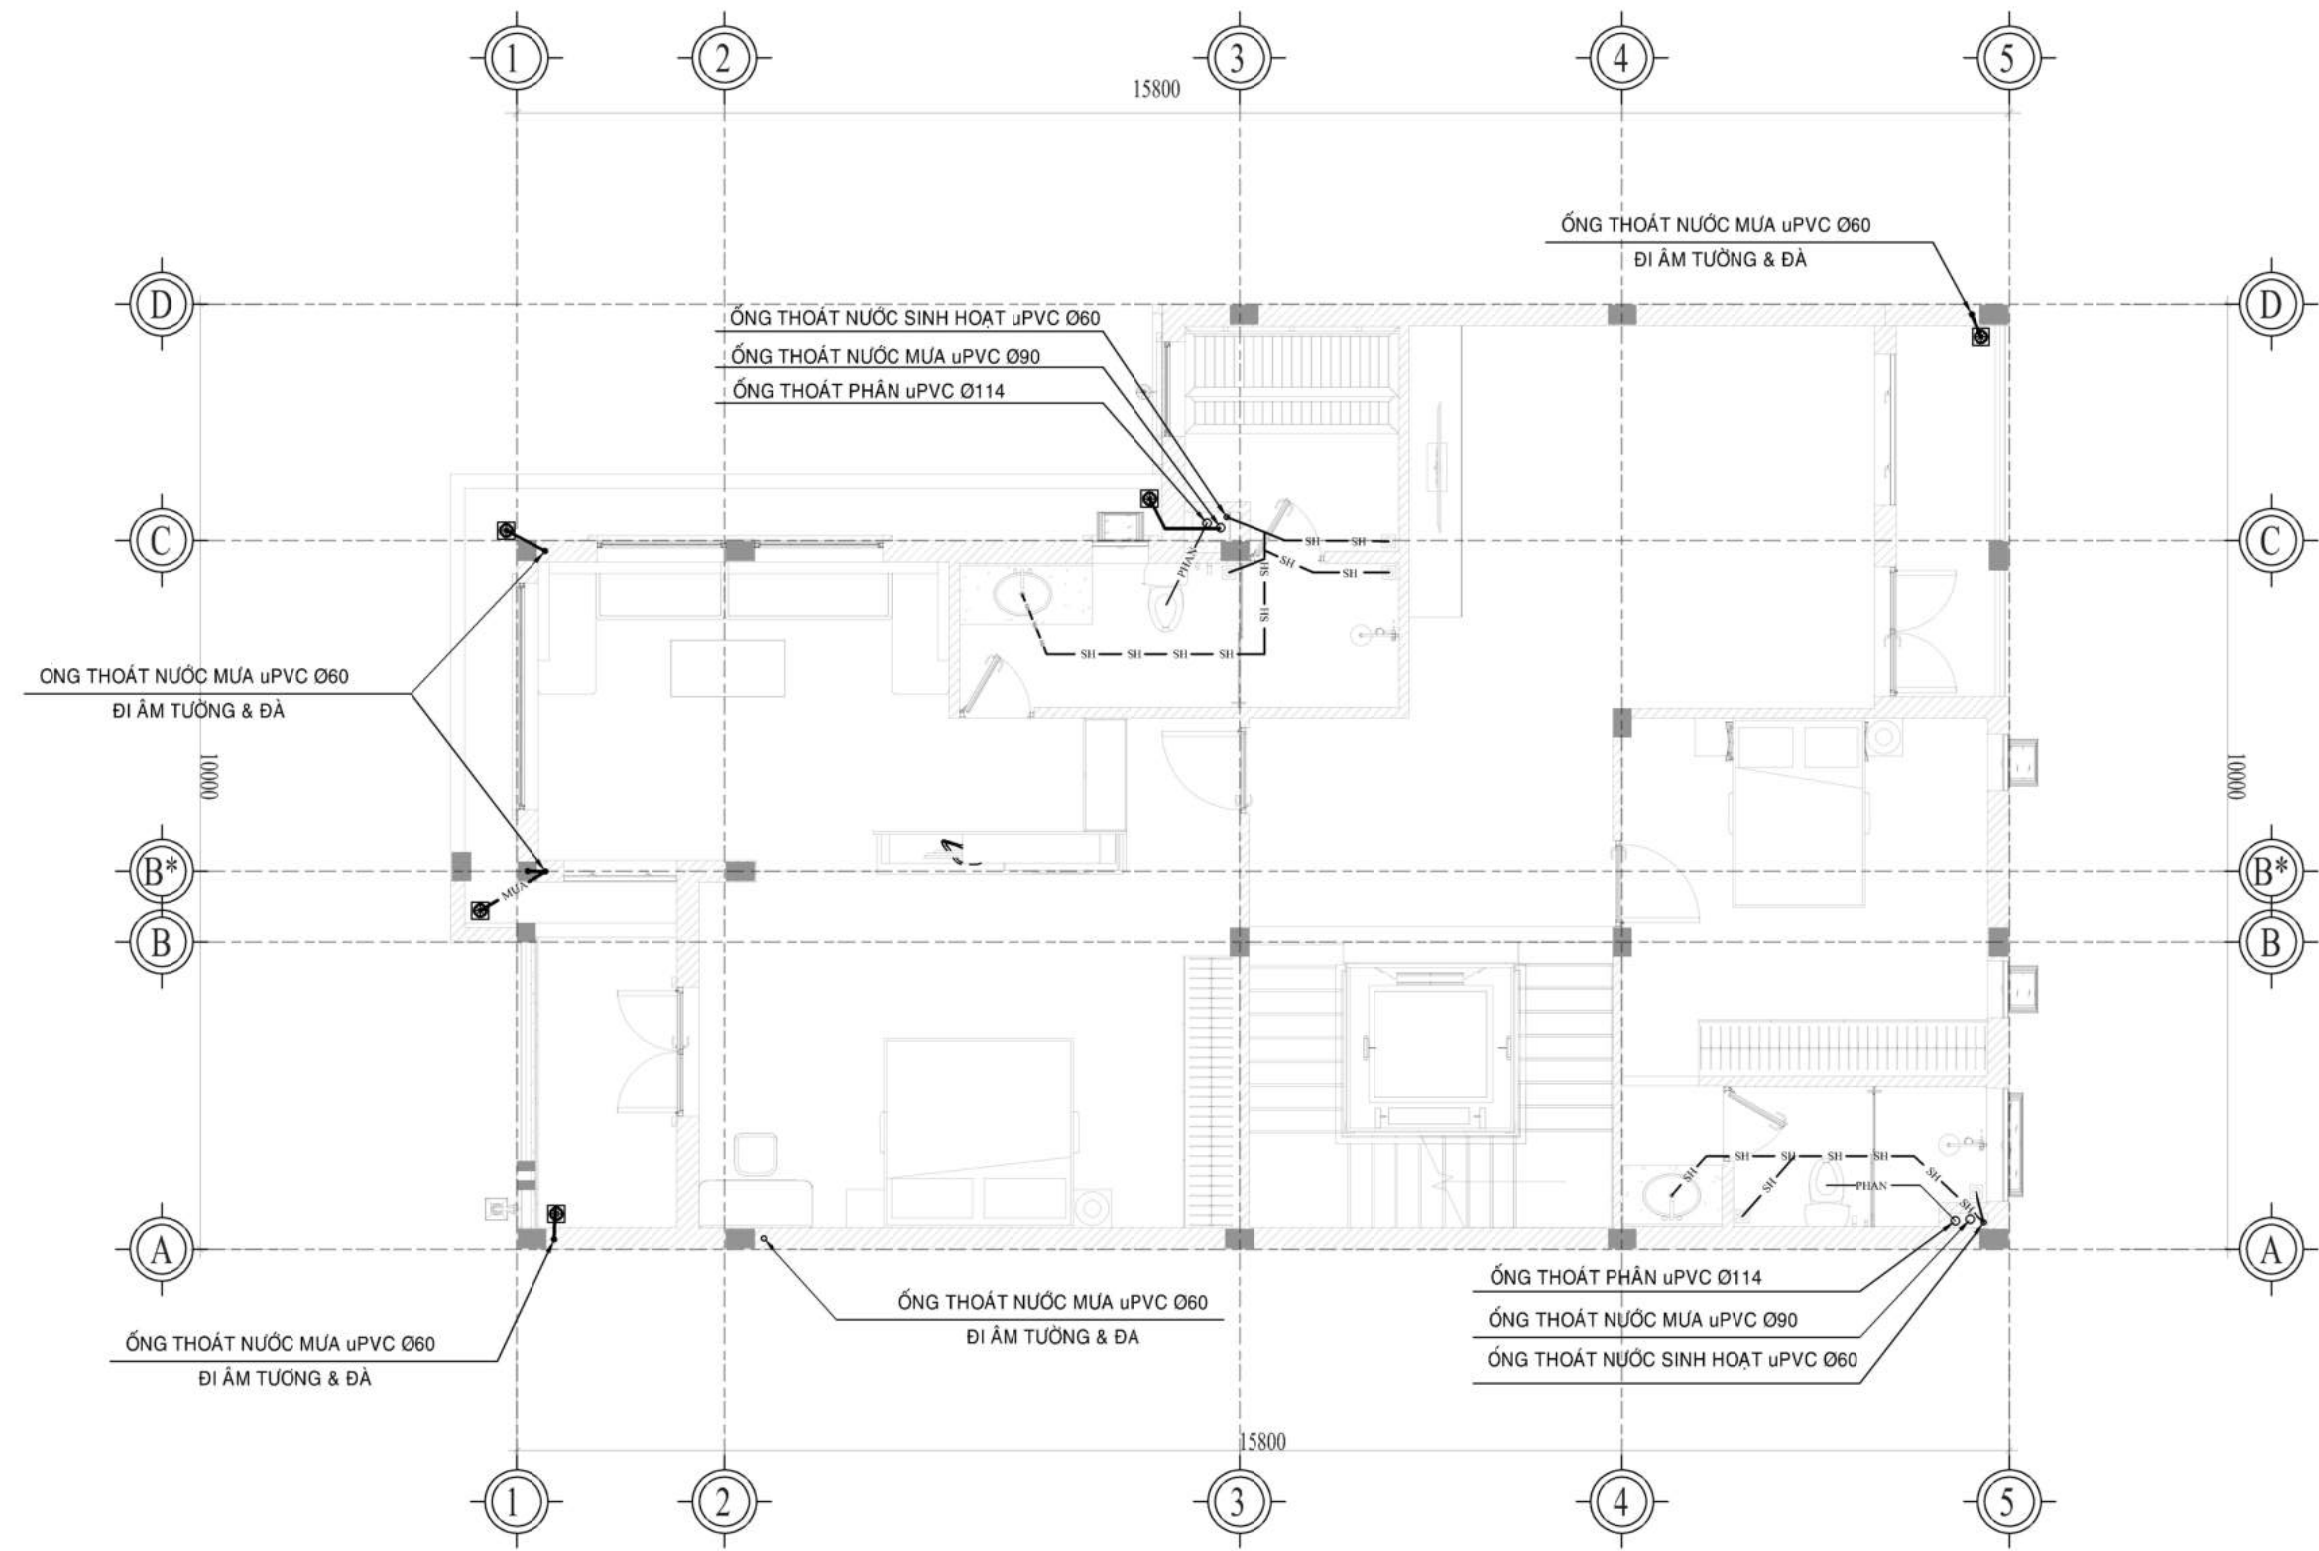

MẶT BẰNG THOÁT NƯỚC TẦNG 1
TỶ LỆ 1:75

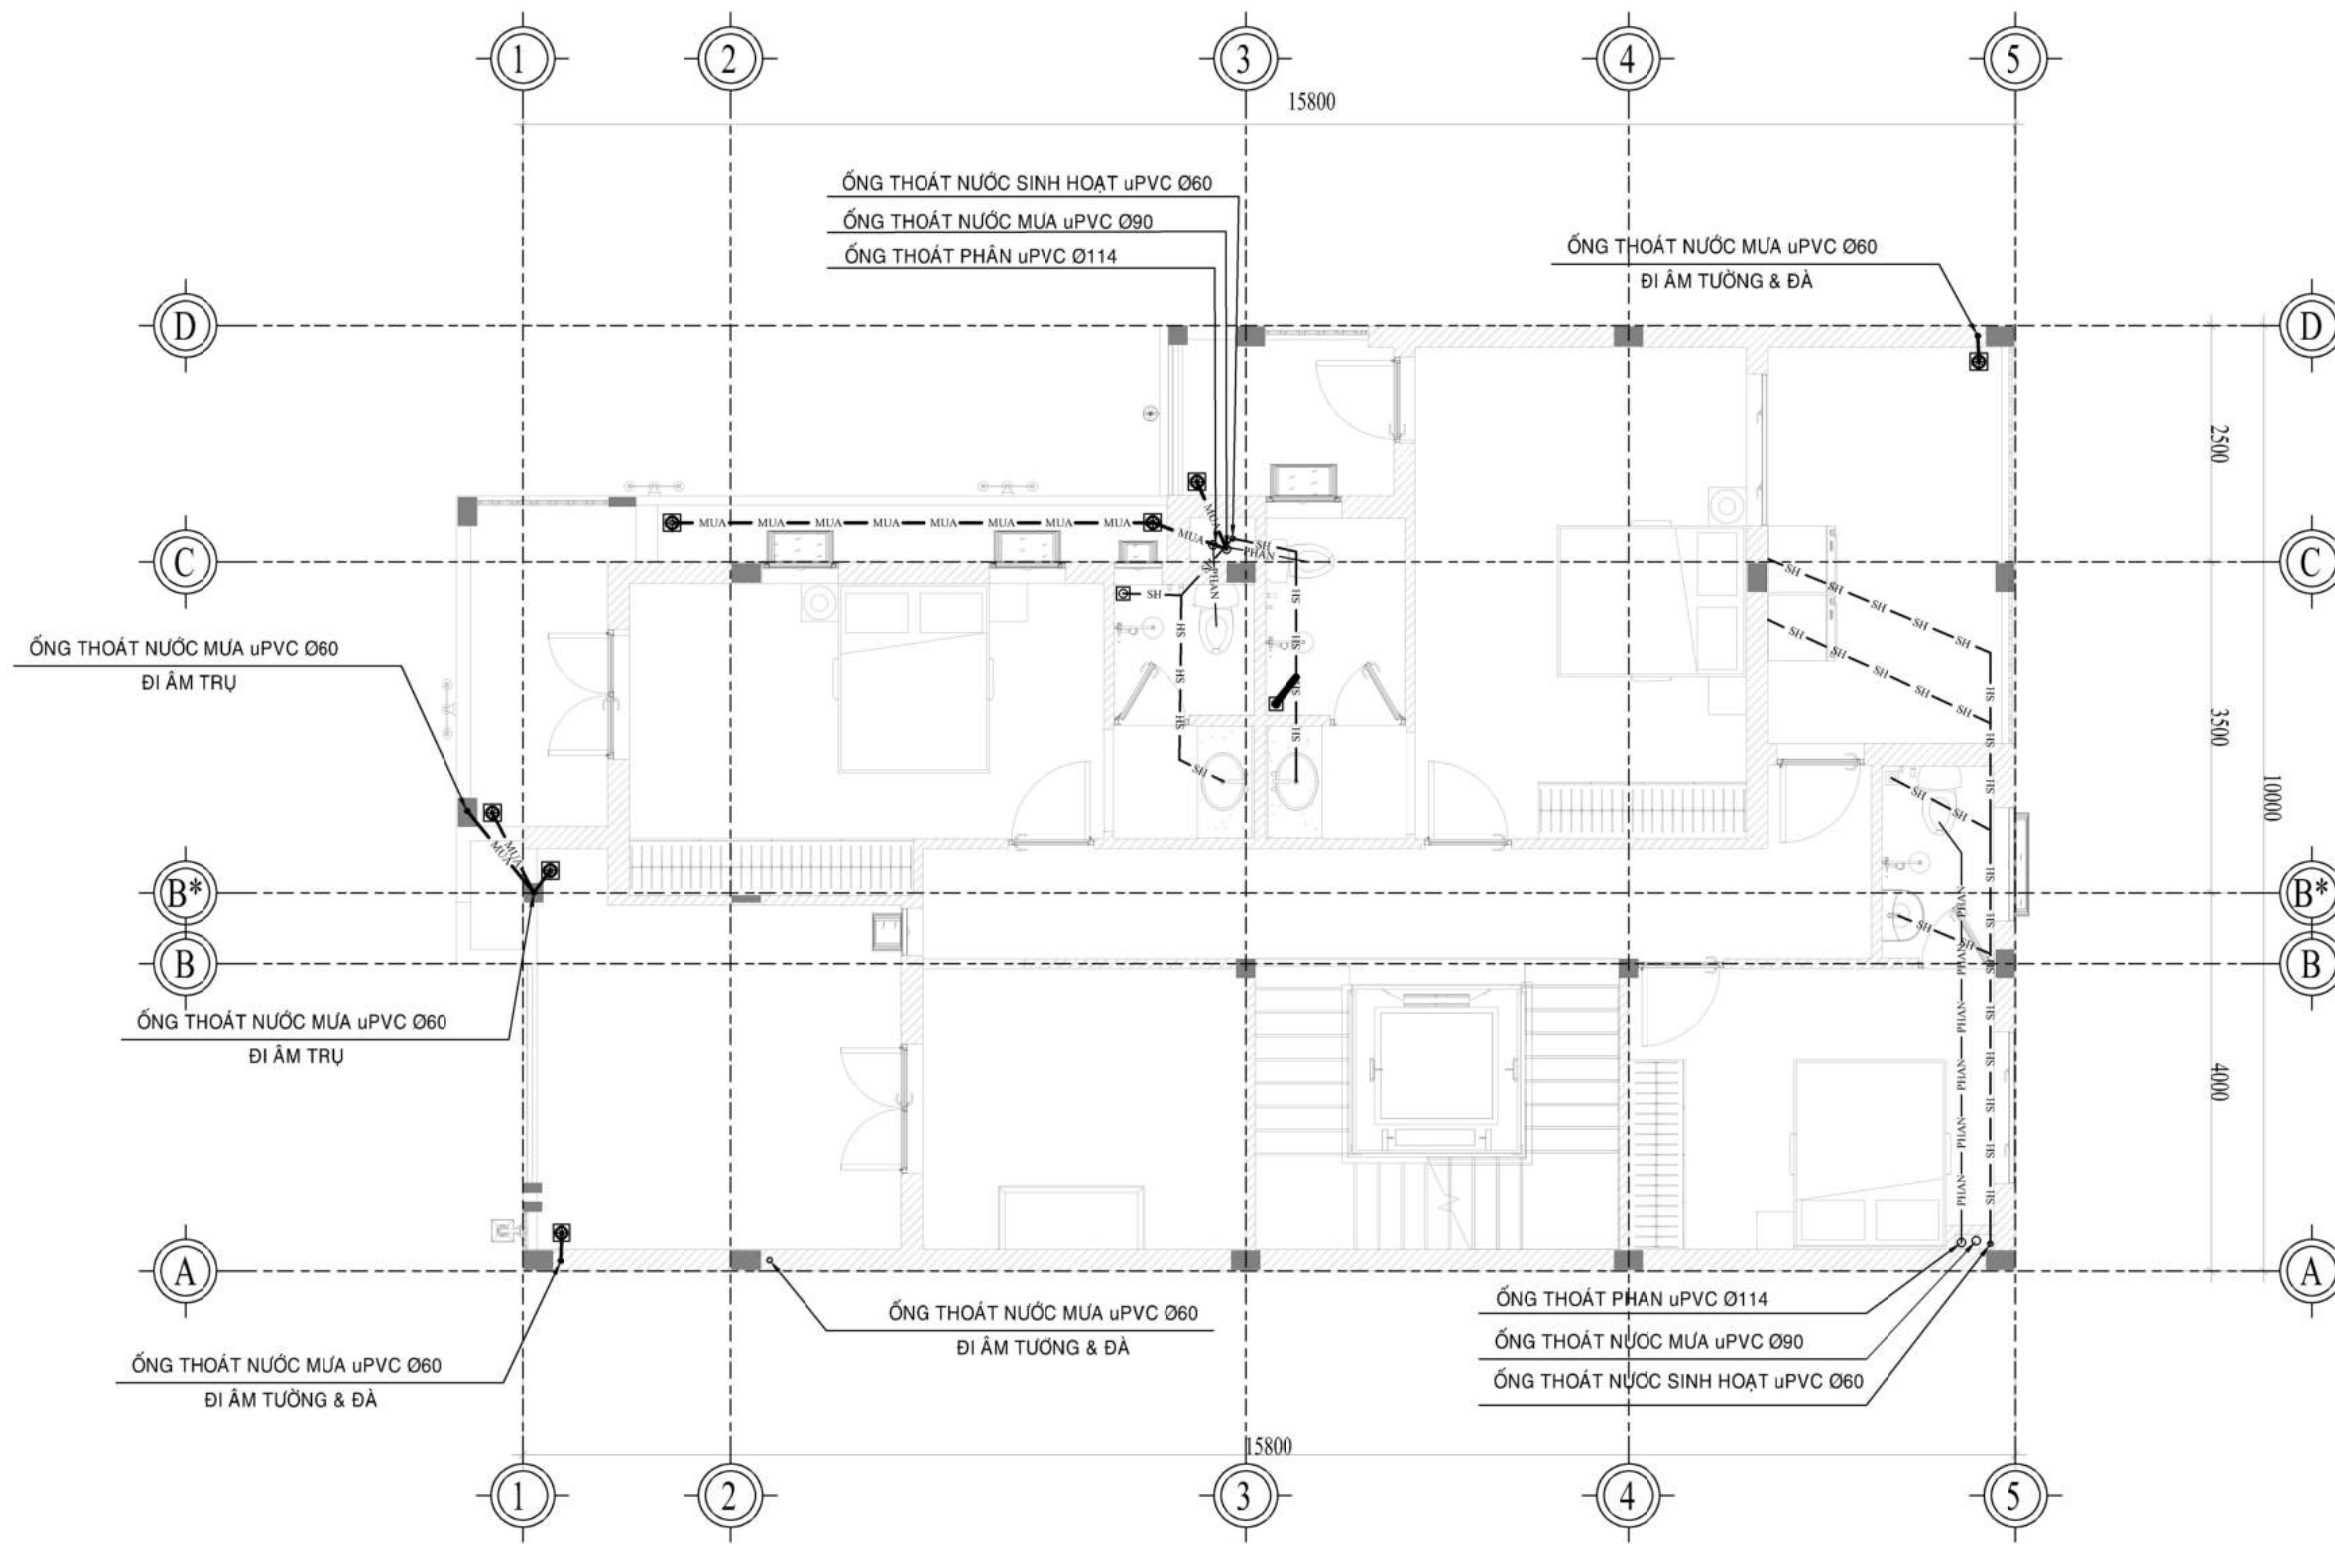

MẶT BẰNG THOÁT NƯỚC TẦNG 2
TỶ LỆ 1:75

CHỦ ĐẦU TƯ
ÔNG. NGUYỄN ANH QUÂN & BÀ NGUYỄN THỊ HẠNH

ĐƠN VỊ THIẾT KẾ



ĐTK
KIẾN TRÚC XANH
LH: 0996 045679

CÔNG TY KIẾN TRÚC XINH Đ - T - K
Đ - T - K ARCHITECTURAL DESIGN COMPANY
ĐỊA CHỈ: 61/8 PHAN ĐÌNH PHÙNG PHƯỜNG 2, TP. BẢO LỘC, LÂM ĐỒNG

HOTLINE-ZALO : 0915052506
WEBSITE: kientrucxinhdtk.com

CÔNG TRÌNH:
BIỆT THỰ HIỆN ĐẠI

ĐỊA CHỈ:
P. LỘC PHÁT, TP. BẢO LỘC, LÂM ĐỒNG

HẠNG MỤC:
BIỆT THỰ 4 TẦNG

TÊN BẢN VẼ
MB THOÁT NƯỚC TẦNG 2


CHỦ TRÍ THIẾT KẾ TRẦN VĂN ĐIỆP	
THIẾT KẾ TRẦN VĂN ĐIỆP	
KIỂM TRA TRẦN VĂN ĐIỆP	

BẢO LỘC, NGÀY THÁNG 02 NĂM 2023

TỶ LỆ	1:75
HOÀN THÀNH	02/2023
BẢN VẼ SỐ	TN-04

GHI CHÚ:

- GIAI ĐOẠN THỰC HIỆN: THIẾT KẾ KT
- LẦN PHÁT HÀNH: LẦN THỨ 1
- GÓI THIẾT KẾ: THÔNG DỤNG +
- KÍCH THƯỚC BẢN VẼ NÀY LÀ KÍCH THƯỚC HOÀN THIỆN
- KHI THI CÔNG BẮM SÁT, ĐỐI CHIẾU NHỮNG BẢN VẼ LIÊN QUAN

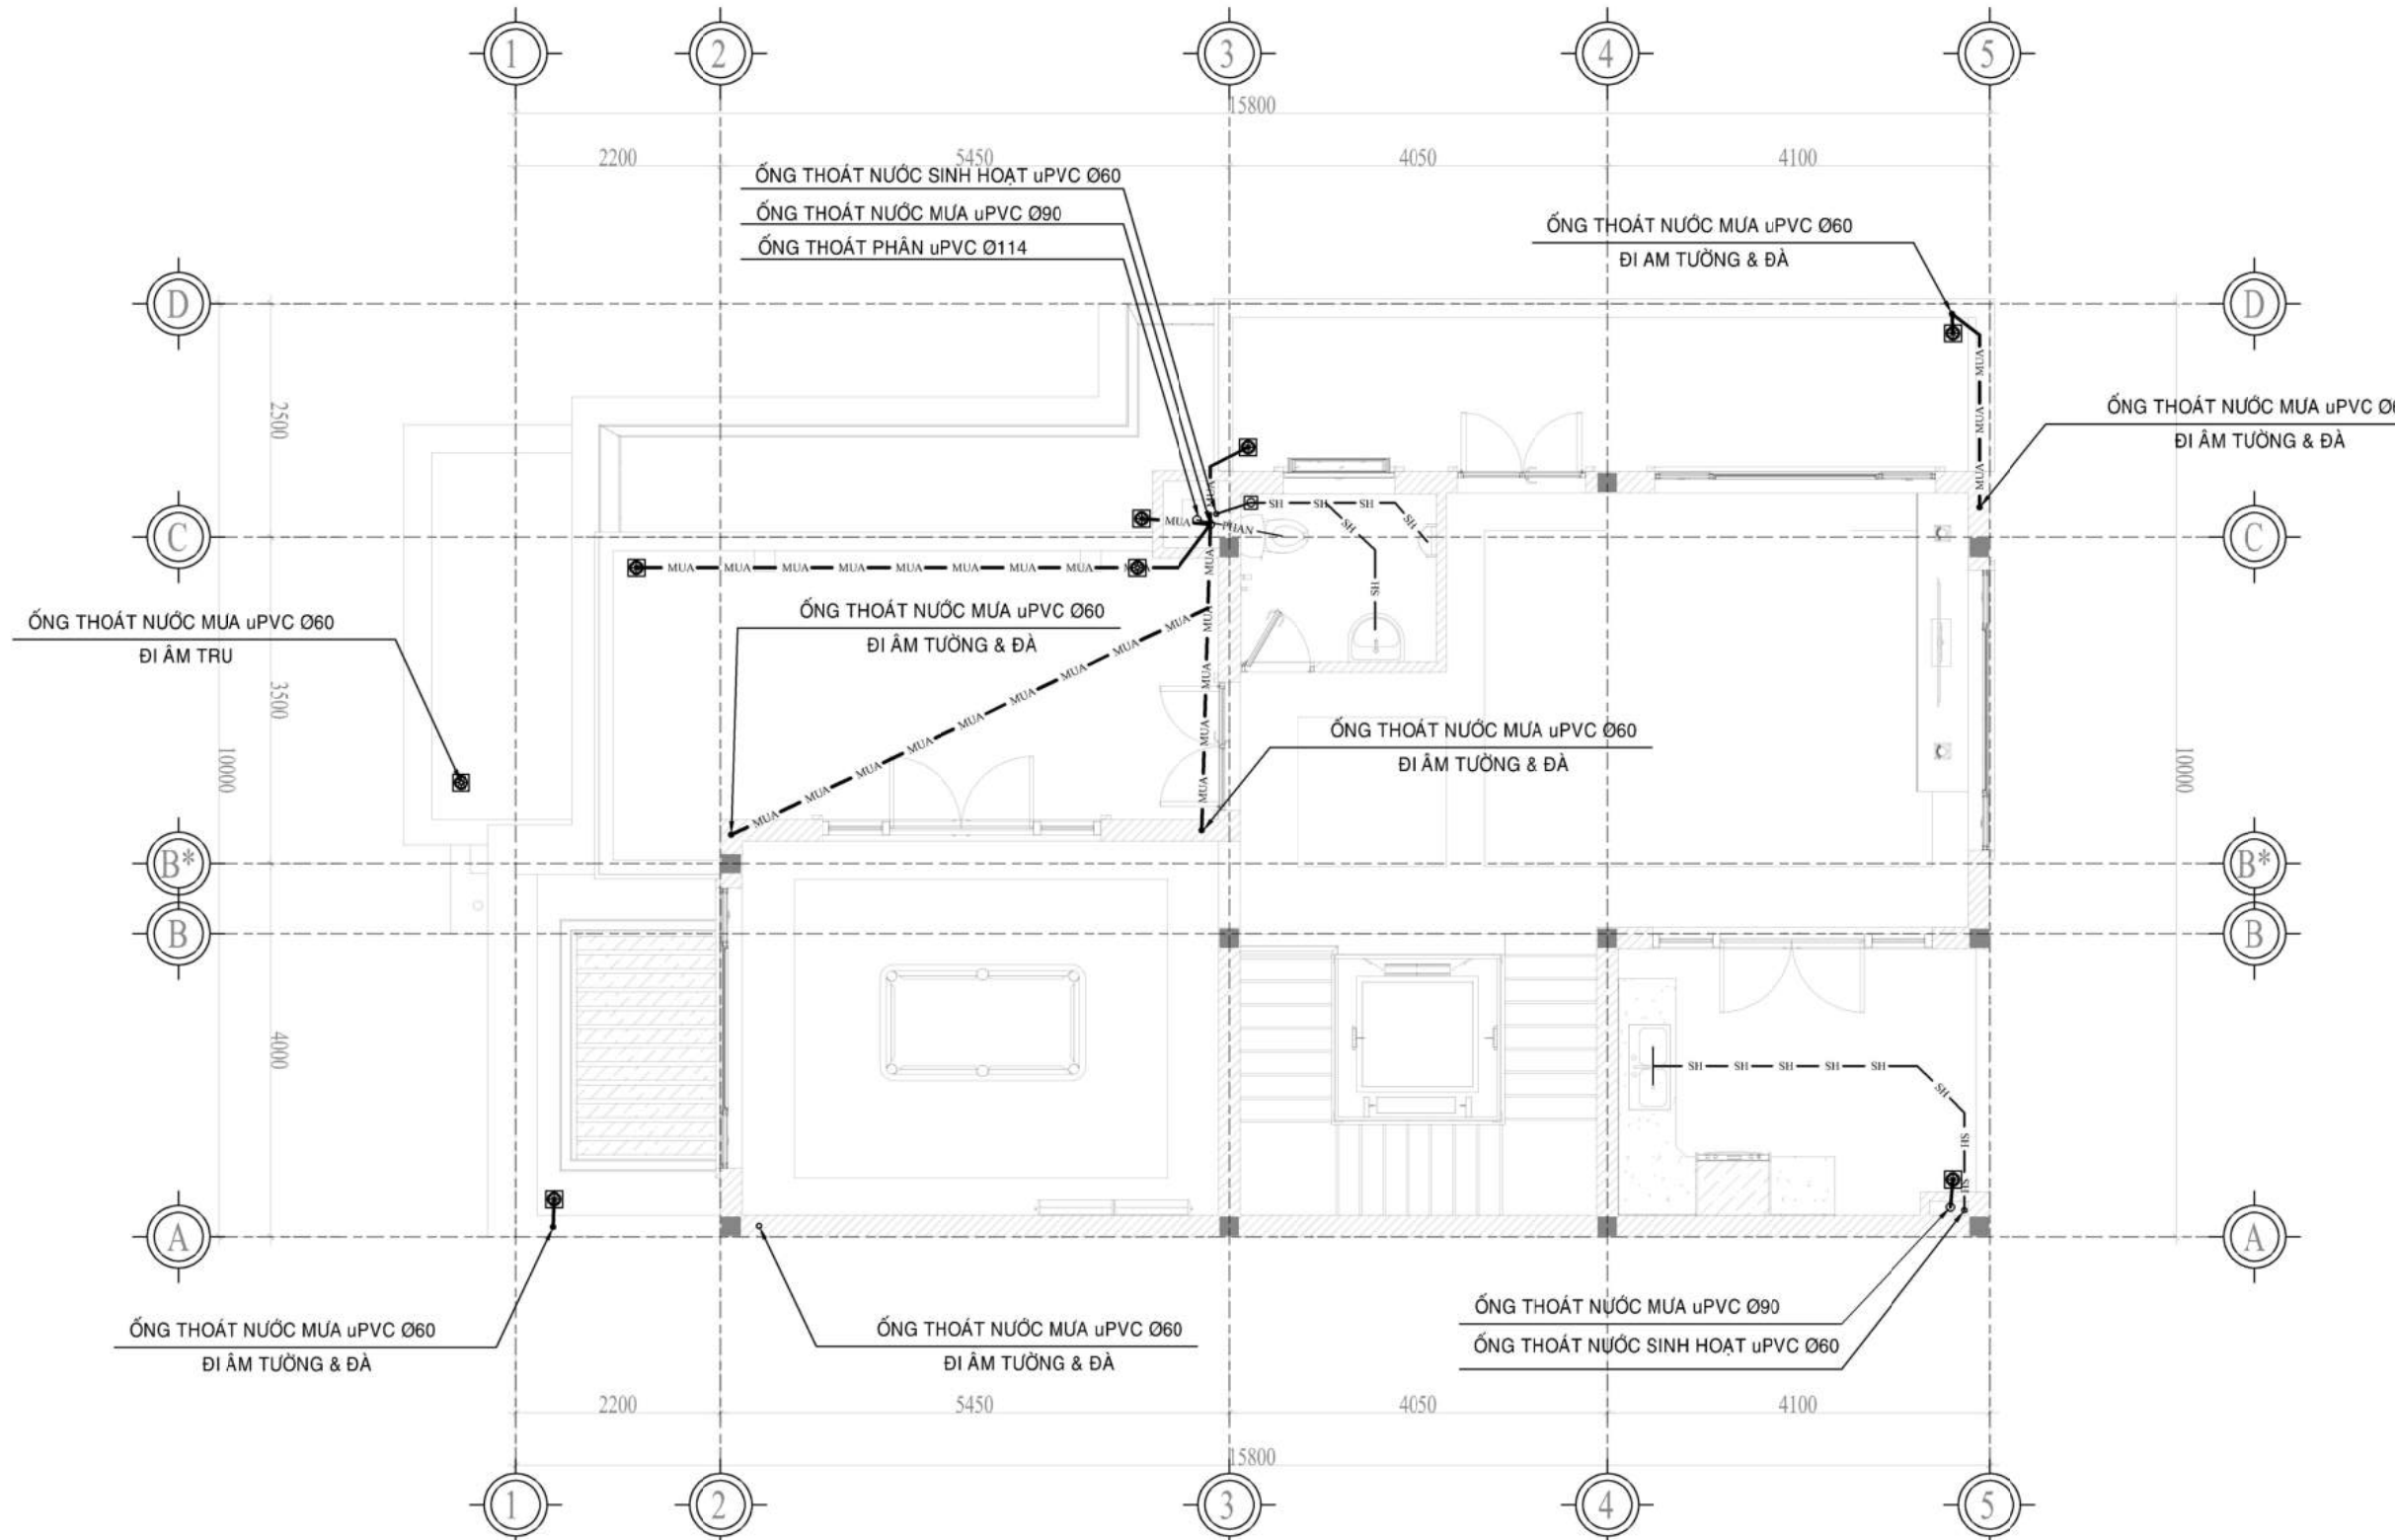

MẶT BẰNG THOÁT NƯỚC TẦNG 3
TỶ LỆ 1:75

CHỦ ĐẦU TƯ
ÔNG. NGUYỄN ANH QUÂN & BÀ NGUYỄN THỊ HẠNH

ĐƠN VỊ THIẾT KẾ



ĐTK
KIẾN TRÚC XANH
LH: 0996 045679

CÔNG TY KIẾN TRÚC XINH Đ - T - K
Đ - T - K ARCHITECTURAL DESIGN COMPANY
ĐỊA CHỈ: 61/8 PHAN ĐÌNH PHÙNG PHƯỜNG 2, TP. BẢO LỘC, LÂM ĐỒNG

HOTLINE-ZALO : 0915052506
WEBSITE: kientrucxinhdtk.com

CÔNG TRÌNH:
BIỆT THỰ HIỆN ĐẠI

ĐỊA CHỈ:
P. LỘC PHÁT, TP. BẢO LỘC, LÂM ĐỒNG

HẠNG MỤC:
BIỆT THỰ 4 TẦNG

TÊN BẢN VẼ
MB THOÁT NƯỚC TẦNG 3


CHỦ TRÍ THIẾT KẾ TRẦN VĂN ĐIỆP	
THIẾT KẾ TRẦN VĂN ĐIỆP	
KIỂM TRA TRẦN VĂN ĐIỆP	

BẢO LỘC, NGÀY THÁNG 02 NĂM 2023

TỶ LỆ	1:75
HOÀN THÀNH	02/2023
BẢN VẼ SỐ	TN-05

GHI CHÚ:

- GIAI ĐOẠN THỰC HIỆN: THIẾT KẾ KT
- LẦN PHÁT HÀNH: LẦN THỨ 1
- GÓI THIẾT KẾ: THÔNG DỤNG +
- KÍCH THƯỚC BẢN VẼ NÀY LÀ KÍCH THƯỚC HOÀN THIỆN
- KHI THI CÔNG BẮM SÁT, ĐỐI CHIẾU NHỮNG BẢN VẼ LIÊN QUAN

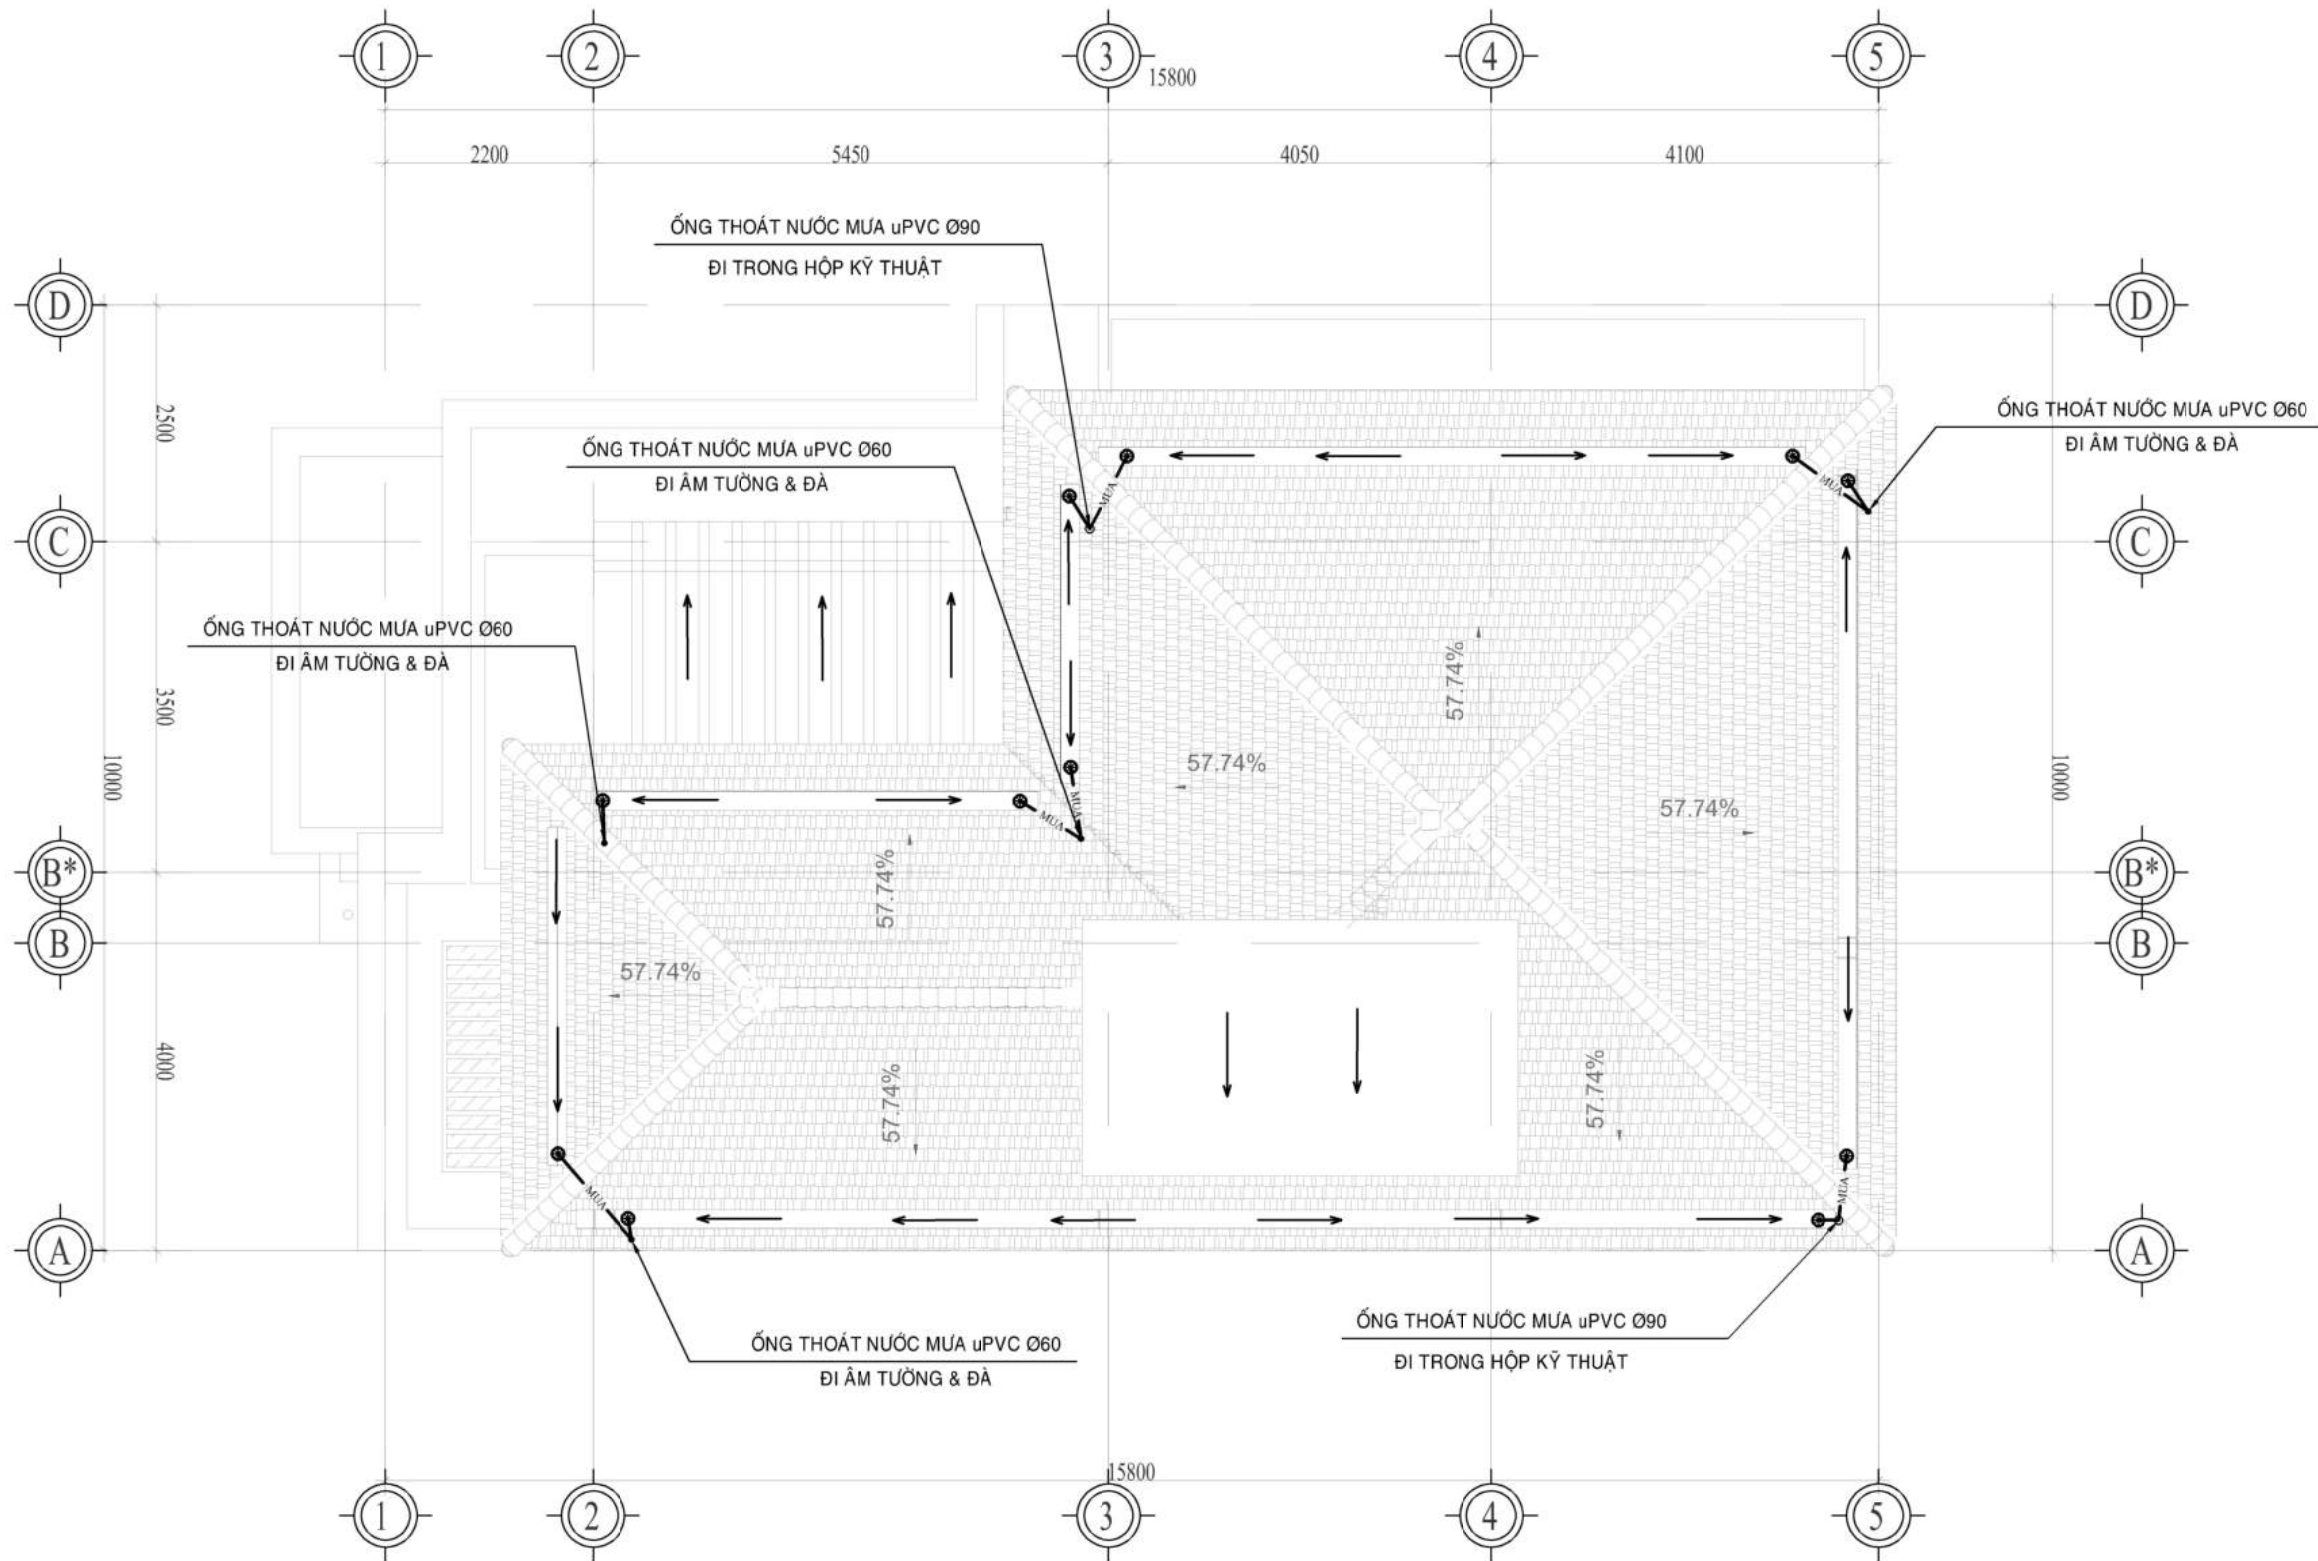

MẶT BẰNG THOÁT NƯỚC MÁI
TỶ LỆ 1:85

CHỦ ĐẦU TƯ
ÔNG. NGUYỄN ANH QUÂN & BÀ NGUYỄN THỊ HẠNH

ĐƠN VỊ THIẾT KẾ

CÔNG TY KIẾN TRÚC XANH Đ - T - K
Đ - T - K ARCHITECTURAL DESIGN COMPANY
ĐỊA CHỈ: 61/8 PHAN ĐÌNH PHÙNG PHƯỜNG 2, TP. BẢO LỘC, LÂM ĐỒNG
HOTLINE-ZALO : 0915052506
WEBSITE: kientrucxinhdtk.com

CÔNG TRÌNH:
BIỆT THỰ HIỆN ĐẠI

ĐỊA CHỈ:
P. LỘC PHÁT, TP. BẢO LỘC, LÂM ĐỒNG

HẠNG MỤC:
BIỆT THỰ 4 TẦNG



TÊN BẢN VẼ
MB THOÁT NƯỚC MÁI

CHỦ TRÌ THIẾT KẾ TRẦN VĂN ĐIỆP	
THIẾT KẾ TRẦN VĂN ĐIỆP	
KIỂM TRA TRẦN VĂN ĐIỆP	
TRẦN VĂN ĐIỆP	

BẢO LỘC, NGÀY THÁNG 02 NĂM 2023


TỶ LỆ	1:85
HOÀN THÀNH	02/2023
BẢN VẼ SỐ	TN-06

GHI CHÚ:
- GIAI ĐOẠN THỰC HIỆN: THIẾT KẾ KT
- LẦN PHÁT HÀNH: LẦN THỨ 1
- GÓI THIẾT KẾ: THÔNG DỤNG +
- KÍCH THƯỚC BẢN VẼ NÀY LÀ KÍCH THƯỚC HOÀN THIỆN
- KHI THI CÔNG BẮM SÁT, ĐỐI CHIẾU NHỮNG BẢN VẼ LIÊN QUAN

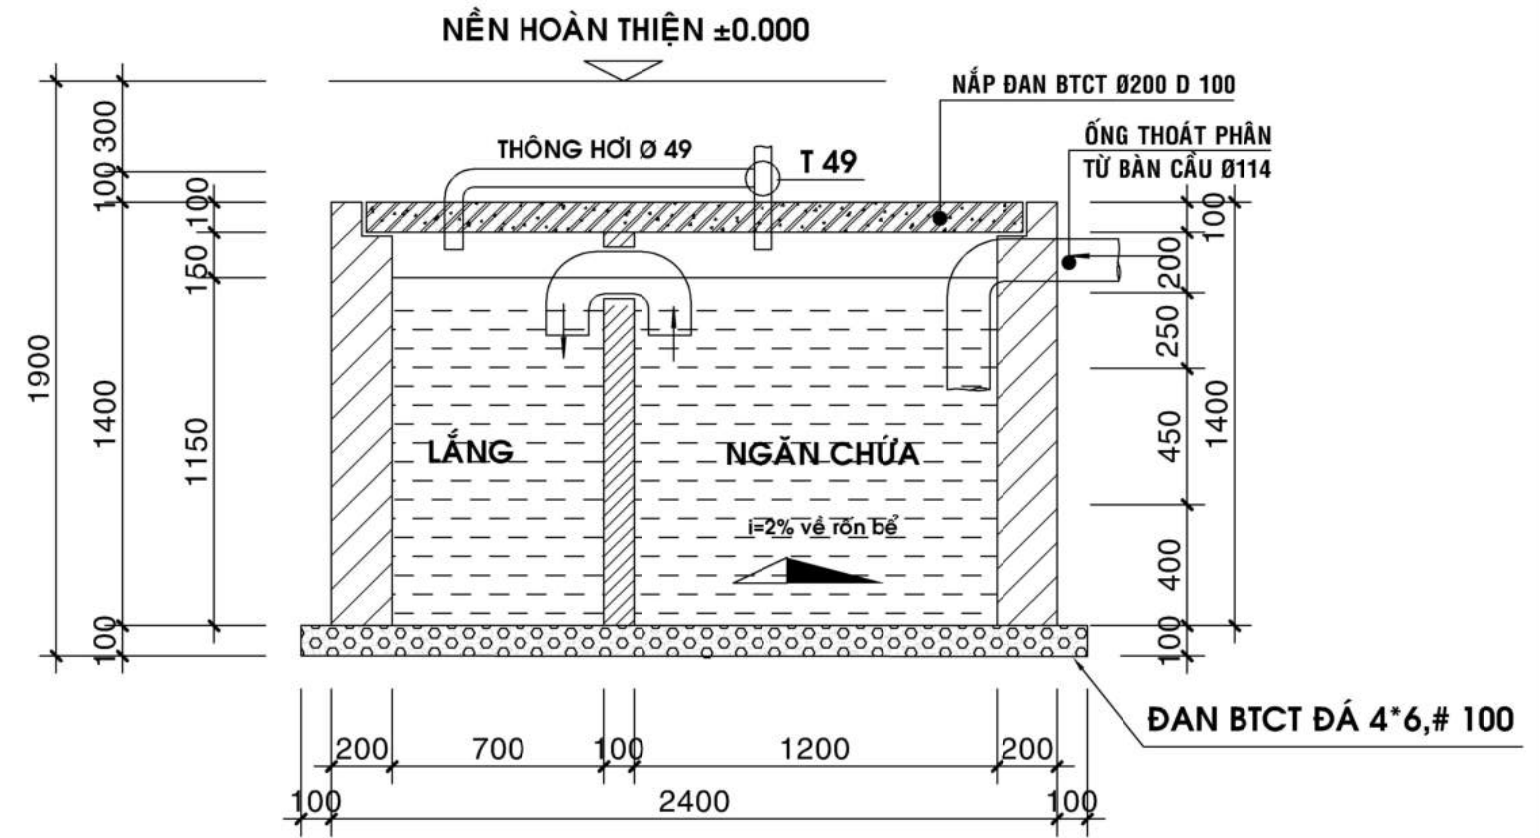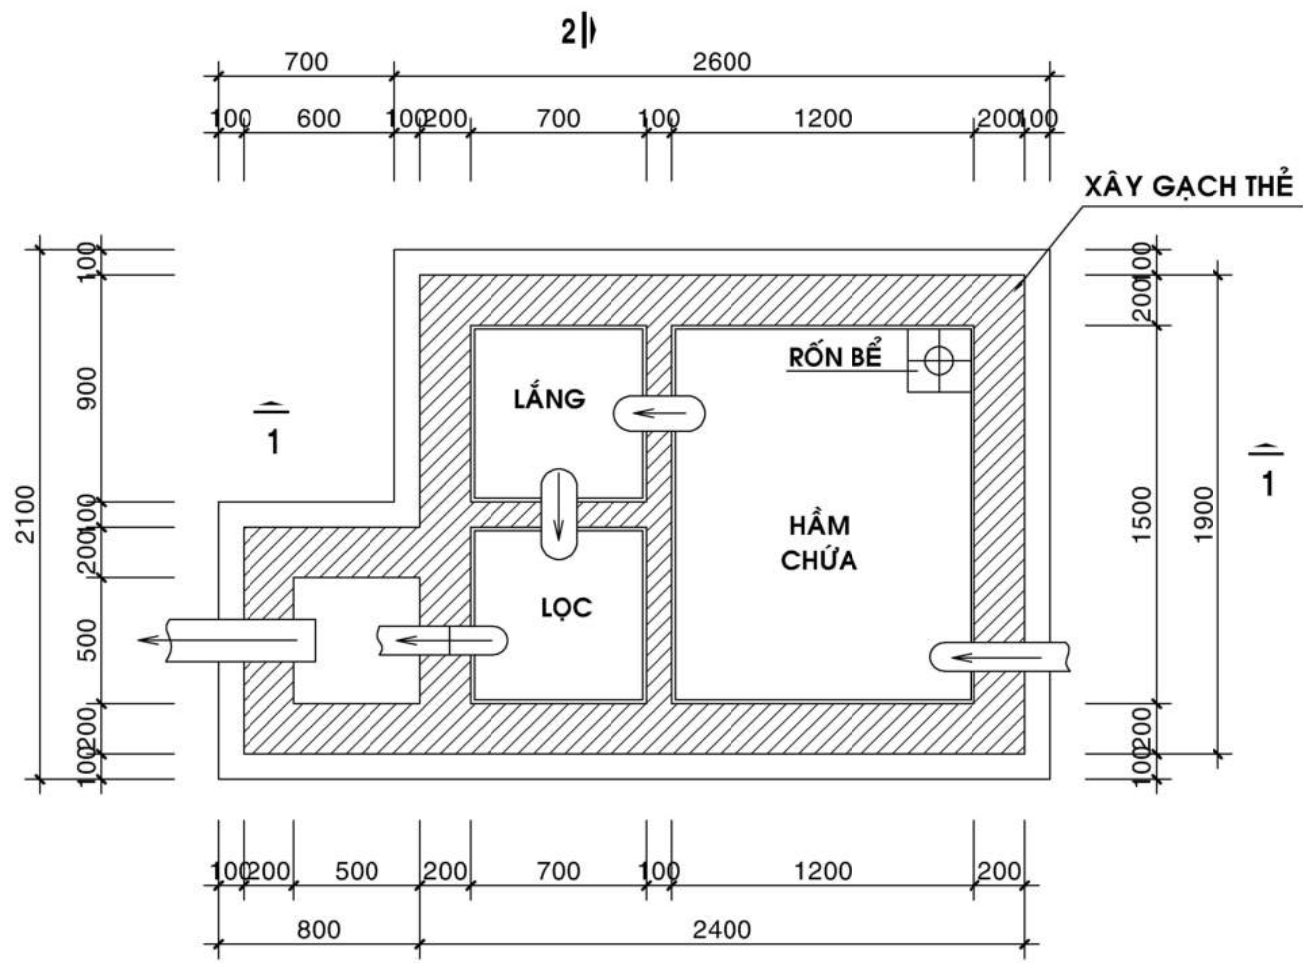


MẶT CẮT 1-1

MẶT BẰNG BỂ TỰ HOẠI
TỶ LỆ 1/50

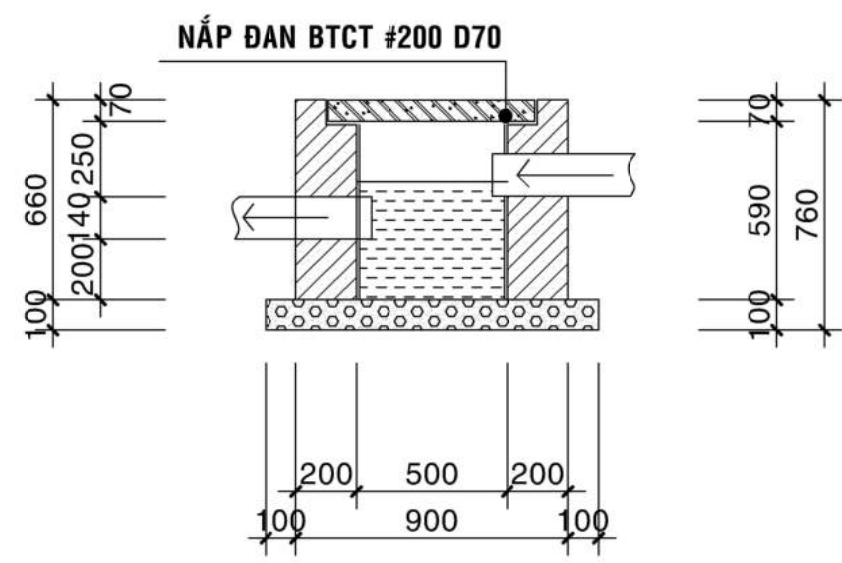

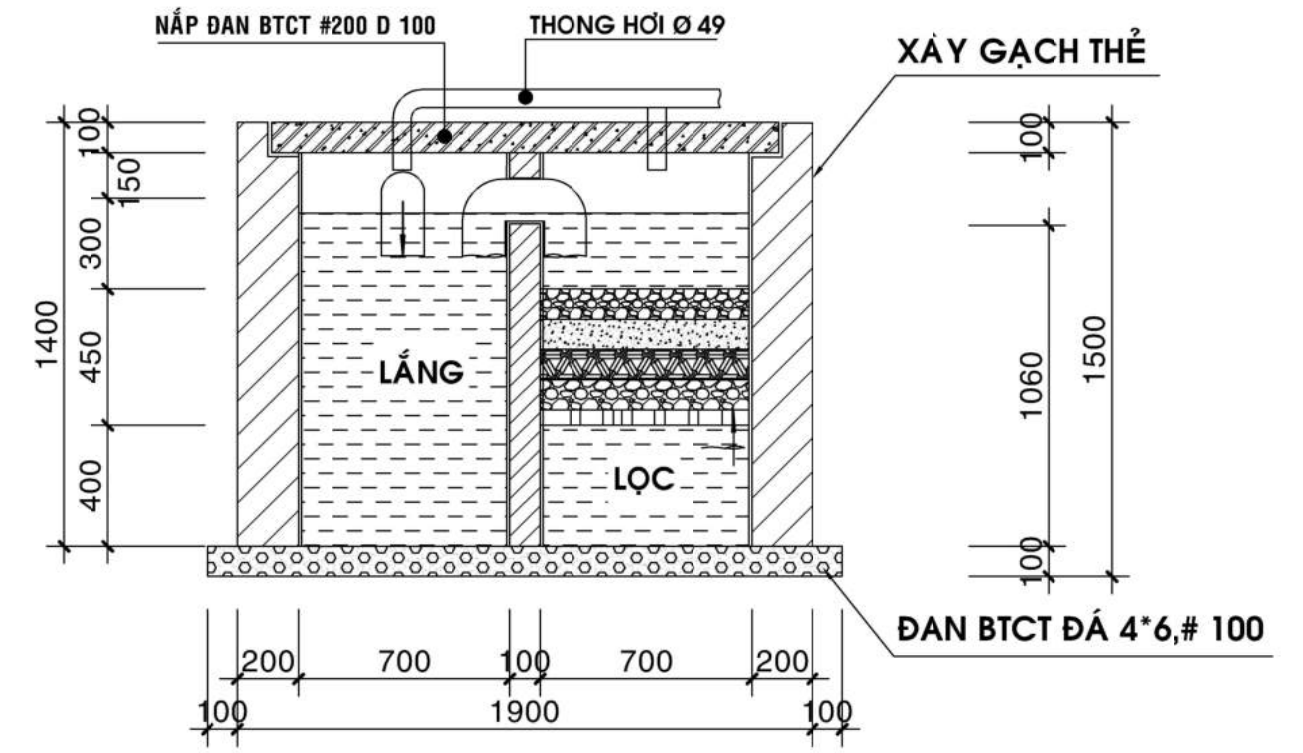

CHI TIẾT HỐ GA
TỶ LỆ 1/50



MẶT CẮT 2-2

TỶ LỆ 1/50

 GIÁM ĐỐC	CÔNG TY TNHH KIẾN TRÚC XINH Đ - T - K Đ - T - K ARCHITECTURAL DESIGN COMPANY Đ/C: 61/8 PDP, P.2, TP. BẢO LỘC, T. LÂM ĐỒNG	CHỦ TRÌ TRẦN VĂN ĐIẾP	THIẾT KẾ & VẼ TRẦN VĂN ĐIẾP	CHỦ ĐẦU TƯ ÔNG. NGUYỄN ANH QUÂN & BÀ. NGUYỄN THỊ HẠNH	CÔNG TRÌNH NHÀ Ở RIÊNG LÊ ĐỒ THỊ	GIAI ĐOẠN THỰC HIỆN: THIẾT KẾ CHI TIẾT	HOÀN THÀNH: 02/2023
	HOTLINE-ZALO: 0915 052506 WEBSITE kientrucxinhdtk.com		GHI CHÚ: PHÁT HÀNH LẦN THỨ 1	HẠNG MỤC BIỆT THỰ HIỆN ĐẠI	TÊN BẢN VẼ: CHI TIẾT HẦM TỰ HOẠI	TỶ LỆ: 1/50	
	ĐỊA ĐIỂM P.LỘC PHÁT, TP. BẢO LỘC, LÂM ĐỒNG			SỐ HIỆU: TN-07			